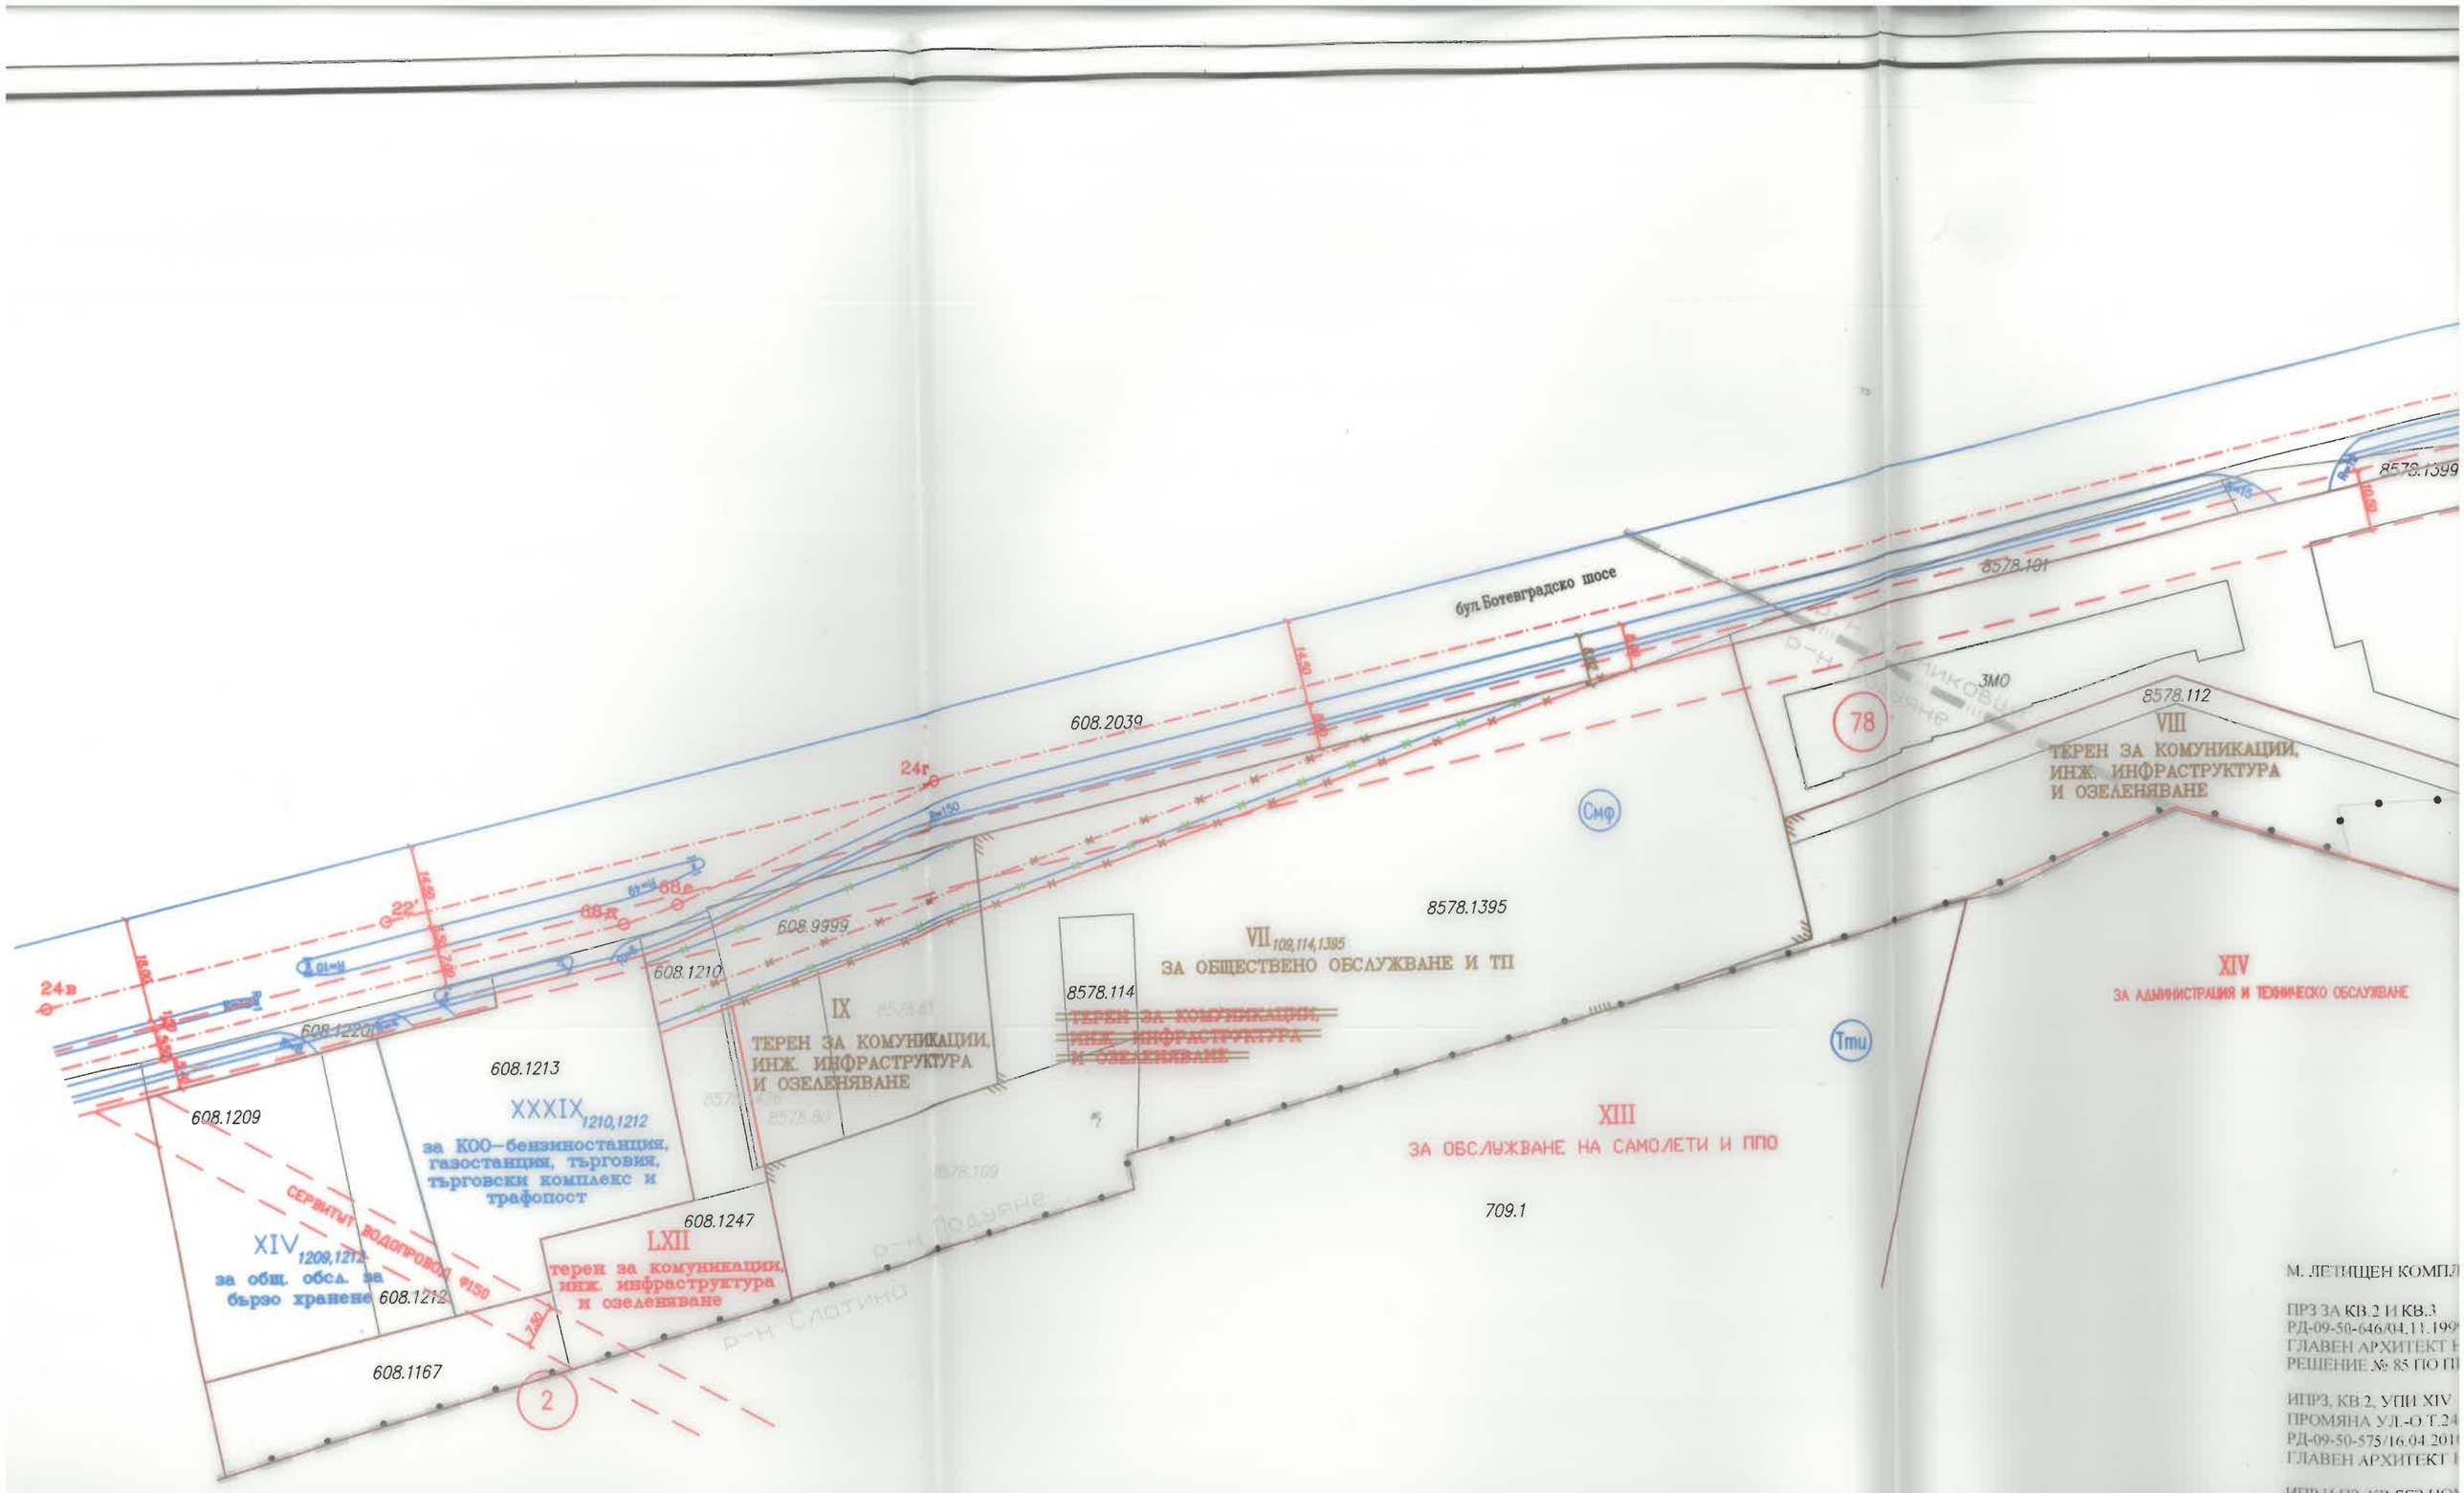

М. ЛЕТИЩЕН КОМПЛ

ПРЗ ЗА КВ.2 И КВ.3
РД-09-50-646/04.11.199
ГЛАВЕН АРХИТЕКТ Н
РЕШЕНИЕ № 85 ПО ПП

ИПРЗ, КВ.2, УПИ XIV
ПРОМЯНА УД.-О.Т.24
РД-09-50-575/16.04.201
ГЛАВЕН АРХИТЕКТ Н

ИПР И ПЗ, КВ.БЕЗ НО
ПРОМЯНА УД.-О.Т.1А
РД-09-50-157/13.03.201
ГЛАВЕН АРХИТЕКТ Н

ИПРЗ, КВ.2, УПИ I.X, I
ПРЕМАХВАНЕ НА УЛ
РА50-384/15.04.2022Г.
РА50-559/07.06.2022Г.-
ГЛАВЕН АРХИТЕКТ Н