


ИЗВАДКА ОТ ДЕЙСТВАЩА ПУП-ПРЗ ЗА УПИ IV-1194, ОБЩ. "ЗА ПРОИЗВОДСТВО, СКЛАДОВЕ И ОФИСИ", УПИ V-1384 "ЗА ПРОИЗВОДСТВО, СКЛАДОВЕ, МАГАЗИНИ, ОФИСИ, ТП И ПГ" И УПИ IX-1372 "ЗА ОБЩЕСТВЕНО И ЖИЛ. СТРОИТЕЛСТВО, ТП И ПГ", КВ. 11, М. "ХАДЖИ ДИМИТЪР-ЧАСТ", РАЙОН ПОДУЯНЕ, СТОЛИЧНА ОБЩИНА

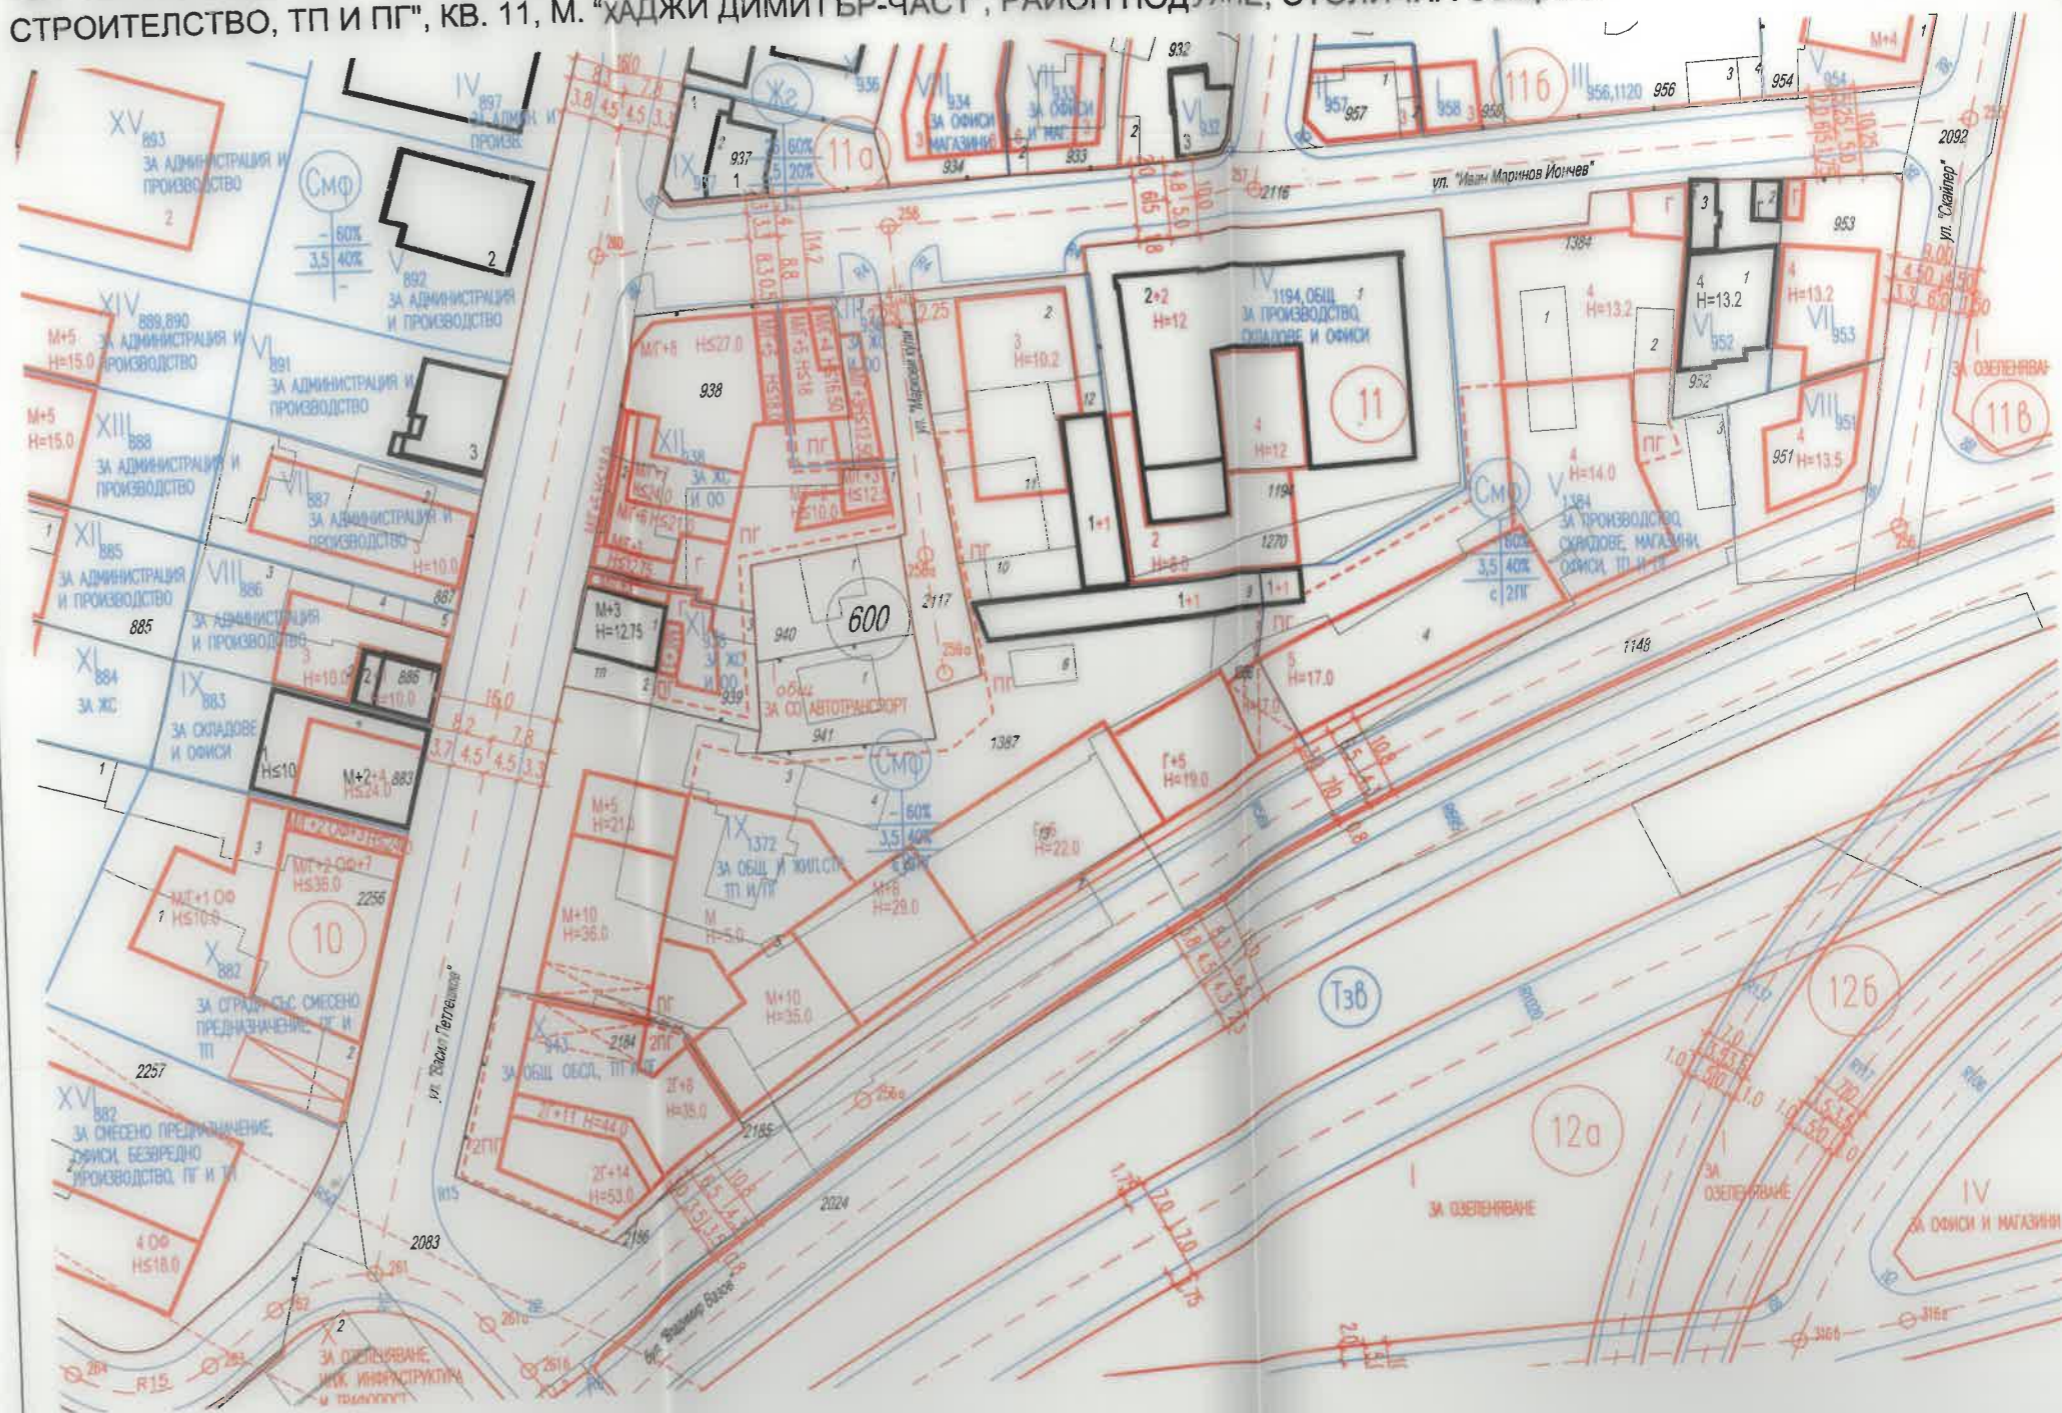

**\*Забележка**

Непокриване на калканна стена към УПИ IV-1194, ОБЩ. е съгласно чл.21, ал.2, изречение 2 от ЗУТ.

За териториалния обхват на проекта има влезли в сила:

- Кадастрална карта, одобрена със **Заповед РД-18-4/09.03.2016 г.** на изпълнителния директор на АГКК.
- Регулационен план, одобрена със **Заповед РД-50-09-232/04.07.1990г.** на Главния архитект на София, изменен със **Заповед РД-09-50-333/20.03.2006г.** а Главния архитект на София; изменен с **Решение 271 по прот. 40 от 30.05.2013г.** на СОС; Изменен с **Решение 527 по прот. 86 от 23.07.2015г.** на СОС; изменен с **Решение 569 по прот. 38 от 14.09.2017г.** на СОС;
- Застроителен план, одобрена със **Заповед РД-50-09-232/04.07.1990г.** на Главния архитект на София, изменен със **Заповед РД-09-50-333/20.03.2006г.** а Главния архитект на София; изменен с **Решение 271 по прот. 40 от 30.05.2013г.** на СОС; Изменен с **Решение 527 по прот. 86 от 23.07.2015г.** на СОС; изменен с **Решение 569 по прот. 38 от 14.09.2017г.** на СОС; **Виза за проектиране №САГ23-ГР00-1549** от 29.06.2023г. от Главен Архитект на Столична Община; **Виза за УПИ XIII-938** от 29.06.2023г. от Главен Архитект на Столична Община
- За нежилищна сграда в УПИ X-943 има издадено **Разрешение за Строеж с №180 от 01.08.2022г.** от Главен архитект на Столична Община. Проектът е изработен съобразно т.2 от **Протокол на ОЕСУТ № ЕС-Г-14** от 12.04.2023г. и т. 24 от **Протокол на ОЕСУТ № ЕС-Г-51** от 30.07.2025 г.