



СИЛУЕТ ПО УЛИЦА "ВАСИЛ ПЕТЛЕШКОВ" С
О.Т. 261 - О.Т. 260 ОТ ИЗТОК

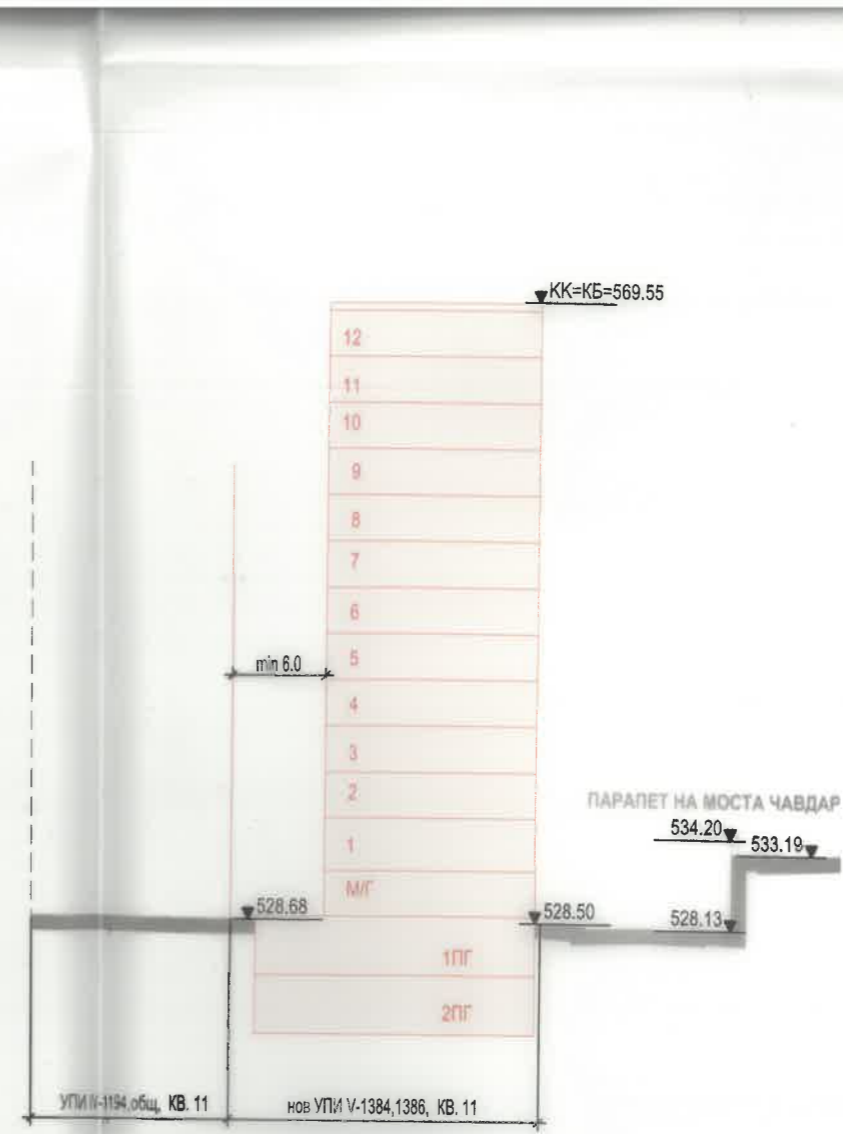

РАЗРЕЗ Б - Б ПРЕЗ МОСТА ЧАВДАР И УПИ V-1384,1386, КВ. 11

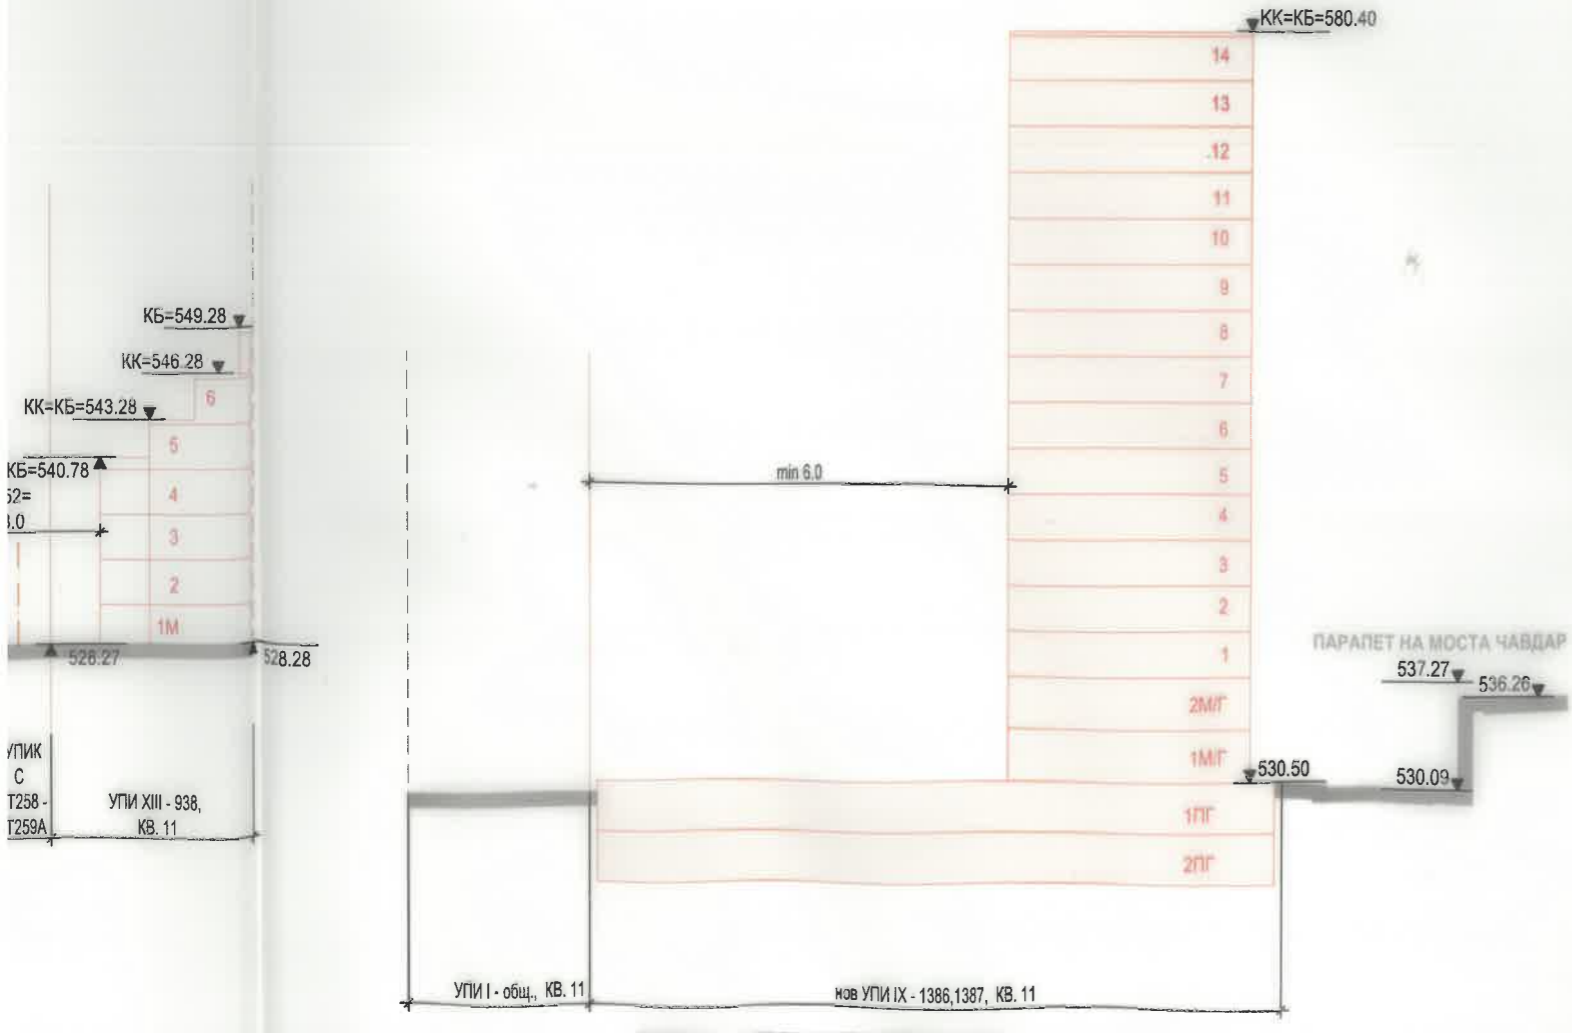

РАЗРЕЗ А - А ПРЕЗ МОСТА ЧАВДАР И УПИ IX - 1386,1387, КВ. 11

▼ Снпт= Средно ниво прилежащ терен - съществуващ
▼ Снпт= Средно ниво прилежащ терен - моделиран

1 | Обект:
ПУП - ИПР НА УПИ V-1384 "ЗА ПРОИЗВОДСТВО, СКЛАДОВЕ, МАГАЗИНИ, ОФИСИ, ТП И ПГ" И УПИ IX-1372 "ЗА ОБЩЕСТВЕНО И ЖИЛ. СТРОИТЕЛСТВО, ТП И ПГ" ЗА ОБРАЗУВАНЕ НА НОВ УПИ V-1384,1386 "ЗА ОБЩЕСТВЕНО И ЖИЛИЩНО СТРОИТЕЛСТВО, ТП И ПГ" И НОВ УПИ IX-1386,1387 "ЗА ОБЩЕСТВЕНО И ЖИЛ. СТРОИТЕЛСТВО, ТП И ПГ" И СВЪРЗАНОТО С ТОВА ИЗМЕНЕНИЕ НА КОНТАКТЕН УПИ IV-1194,ОБЩ. "ЗА ПРОИЗВОДСТВО, СКЛАДОВЕ И ОФИСИ" И ПУП - ИПЗ И РУП ЗА НОВ УПИ V-1384,1386 "ЗА ОБЩЕСТВЕНО И ЖИЛИЩНО СТРОИТЕЛСТВО, ТП И ПГ" И НОВ УПИ IX-1386,1387 "ЗА ОБЩЕСТВЕНО И ЖИЛ. СТРОИТЕЛСТВО, ТП И ПГ", КВ. 11, М. "ХАДЖИ ДИМИТЪР-ЧАСТ", РАЙОН ПОДУЯНЕ, СТОЛИЧНА ОБЩИНА
Фаза: ОП Мащаб: 1:500
Коорд. система БГС 2005, Височинна система Балтийска.

2 | Проектант: арх. Теодор Делев

3 | Съгласували:
инж. Делчо Камарски

Дата: 09.2025 Чертеж №:

4 Ревизия	Основание
01	
02	
03	

5 | Одобряващи и съгласувачи от:

6 | Инв

НАГ-София <https://nag.sofia.bg>
№Към САГ21-ГР00-2026-[24]
17.09.2021
15.09.2025