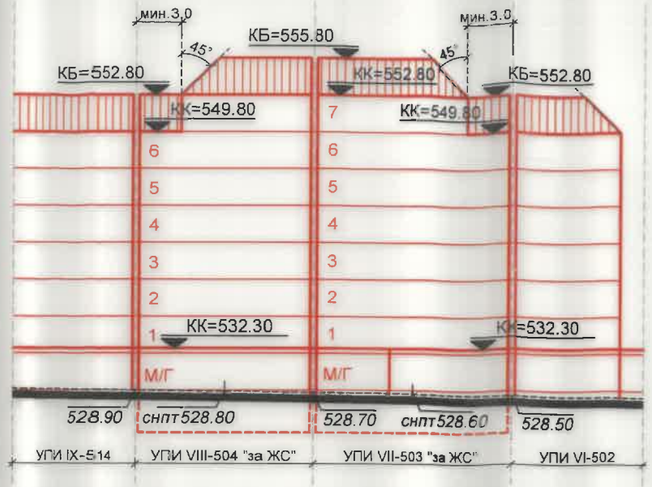

Силует от югоизток по бул. Владимир Вазов

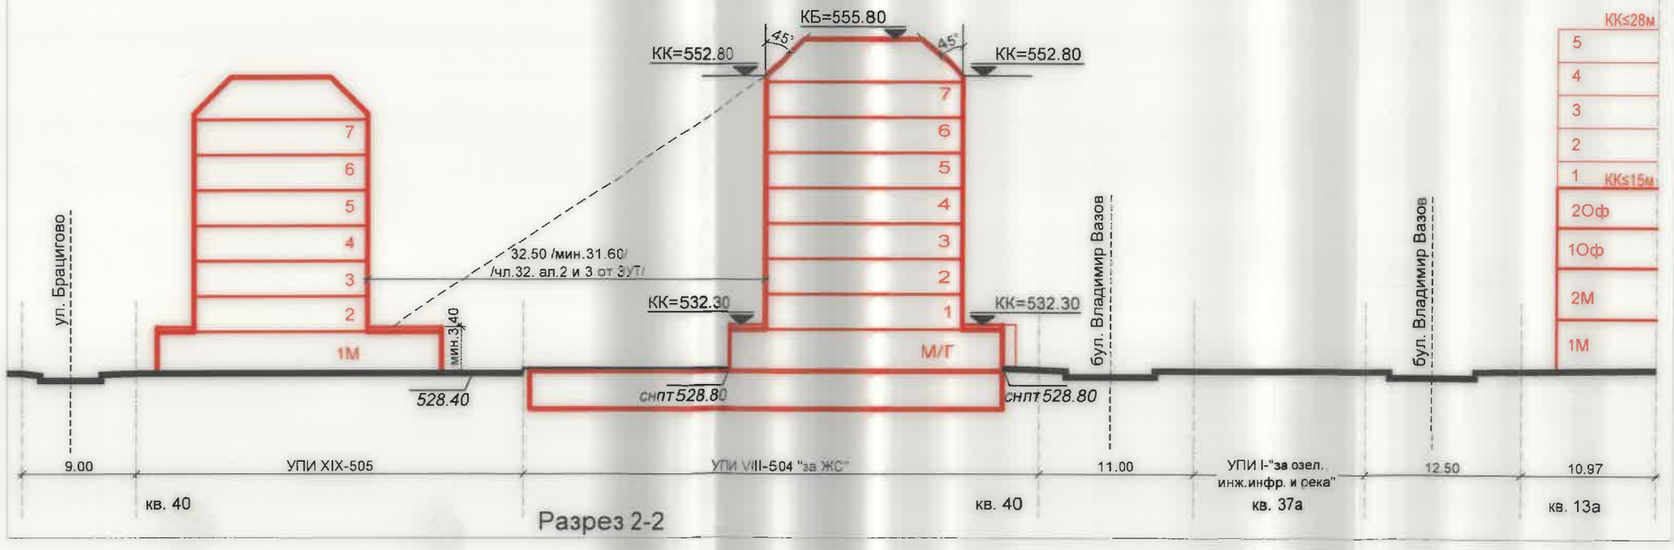

Разрез 2-2

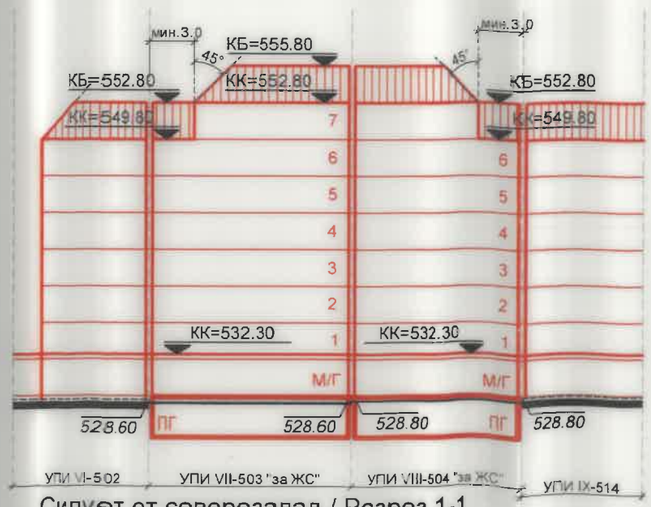

Силует от северозапад / Разрез 1-1

Чертеж: Работен устройствен план /РУП/ - СИЛУЕТИ/РАЗРЕЗИ

1 Обект:

ПОДРОБЕН УСТРОЙСТВЕН ПЛАН /ПУП/ - ИЗМЕНЕНИЕ НА ПЛАН ЗА РЕГУЛАЦИЯ И ЗАСТРОЯВАНЕ /ИПРЗ/ на **УПИ VII-503 и УПИ VIII-504** - образуване на **нови УПИ VII-503 "за ЖС" и УПИ VIII-504 "за ЖС"** (ПИ с идентификатори по КККР 68134.610.503 и 68134.610.504) **и РАБОТЕН УСТРОЙСТВЕН ПЛАН /РУП/ на нови УПИ VII-503 "за ЖС" И УПИ VIII-504 "за ЖС"**, кв. 40, м. "Суха река - запад", р-н "Подуяне", СО

Фаза:	ПУП	Мащаб:	500

Коорд. система БГС 2005, Височинна система Балтийска

2 Проектант: арх. Иван Дачев

Лого

mail:

Телефон:

3 Съгласували: | Подпис:

Дата: 08.2025г. | Чертеж №: 04/04

4 Ревизия	Основание
01	
02	
03	

5 Одобряващи и съгласуващи органи:

СТОЛИЧНА ОБЩИНА

ОДОБРЯВА

Кмет на СО

Дата:

6 Инвент

НАГ-Соф. .nag.sofia.bg
№к. ...Г25-ГР00-2024-[6]
30.09.2025
21.01.2026
Код за достъп:
XAW893VCD2V