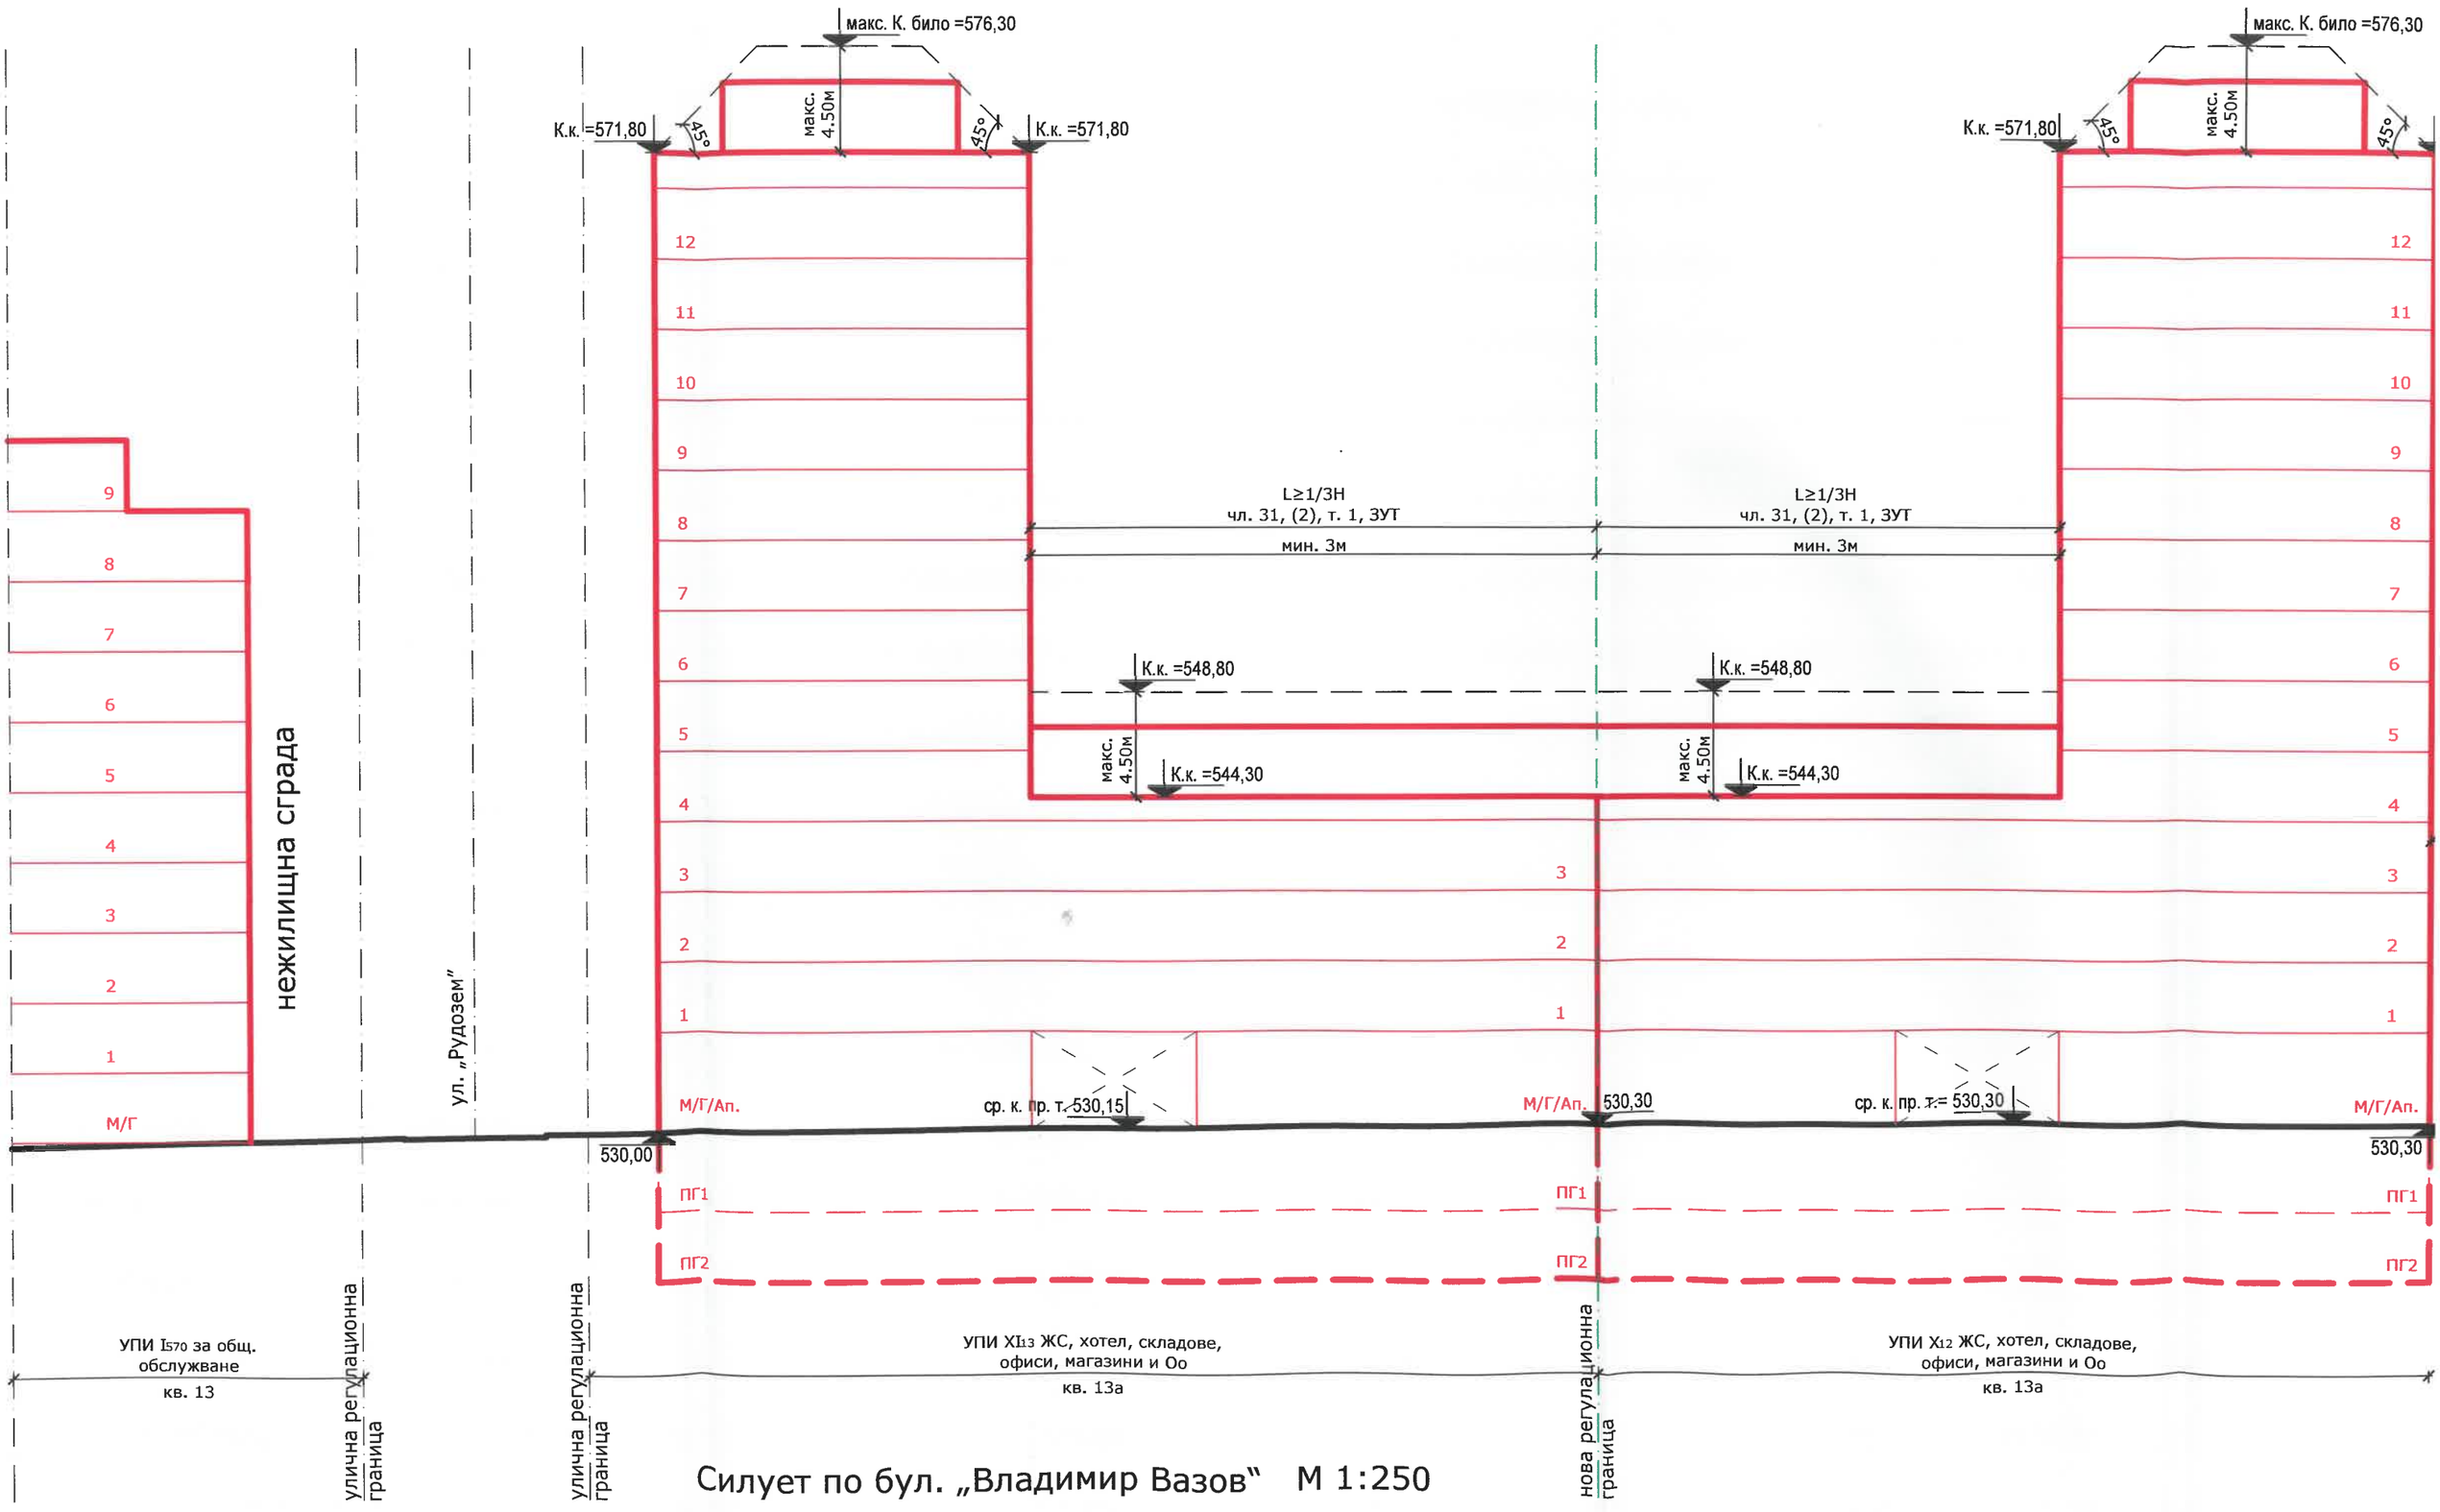

Силует по бул. „Владимир Вазов" М 1:250