


ИЗВАДКА ОТ ДЕЙСТВАЩИТЕ ПЛАНОВЕ ЗА РЕГУЛАЦИЯ И ЗАСТРОЯВАНЕ

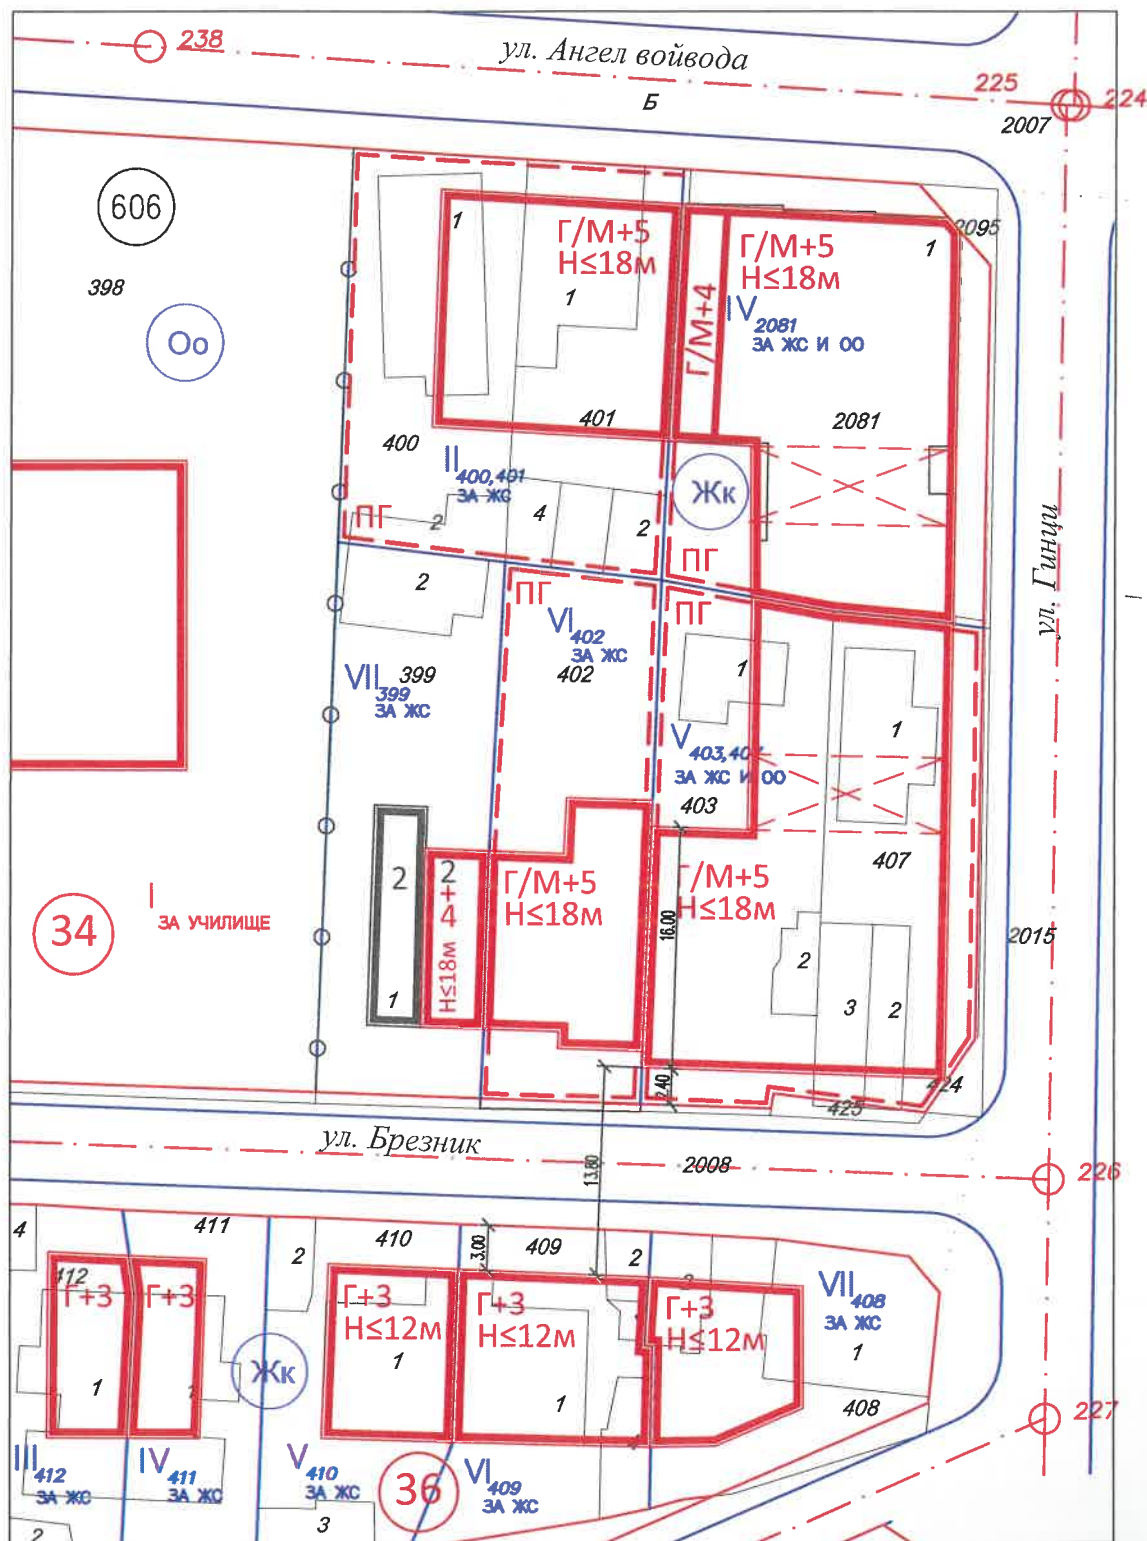

М 1: 500

ДЕЙСТВАЩ ПУП

за кв. 34, м. "ж.к. Хаджи Димитър", район "Подуяне"
Одобрен с Решение 341 ПО ПРОТОКОЛ 77/25.05.2023 г. на СОС
ИПЗ и РУП за УПИ V-403,407 "за жс и оо"
одобрен със заповед №САГ25-РА50-780/27.11.2025г. на Кмет на СО

КАДАСТРАЛНА КАРТА, ОДОБРЕНА СЪС ЗАПОВЕД
№ РД-18-4/09.03.2016 г. НА ИЗПЪЛНИТЕЛНИЯ ДИРЕКТОР НА АГКК

