ИЗМЕНЕНИЕ НА ПЛАН ЗА ЗАСТРОЯВАНЕ

НА НОВИ УПИ V-1197 - ЗА ЖИЛИЩНО СТРОИТЕЛСТВО,
УПИ VI-1358 - ЗА ЖИЛИЩНО СТРОИТЕЛСТВО И
УПИ VII-1229,1386 - ЗА ЖИЛИЩНО СТРОИТЕЛСТВО В КВ. 15А
М. НПЗ "ХАДЖИ ДИМИТЪР"
РАЙОН "ПОДУЯНЕ"

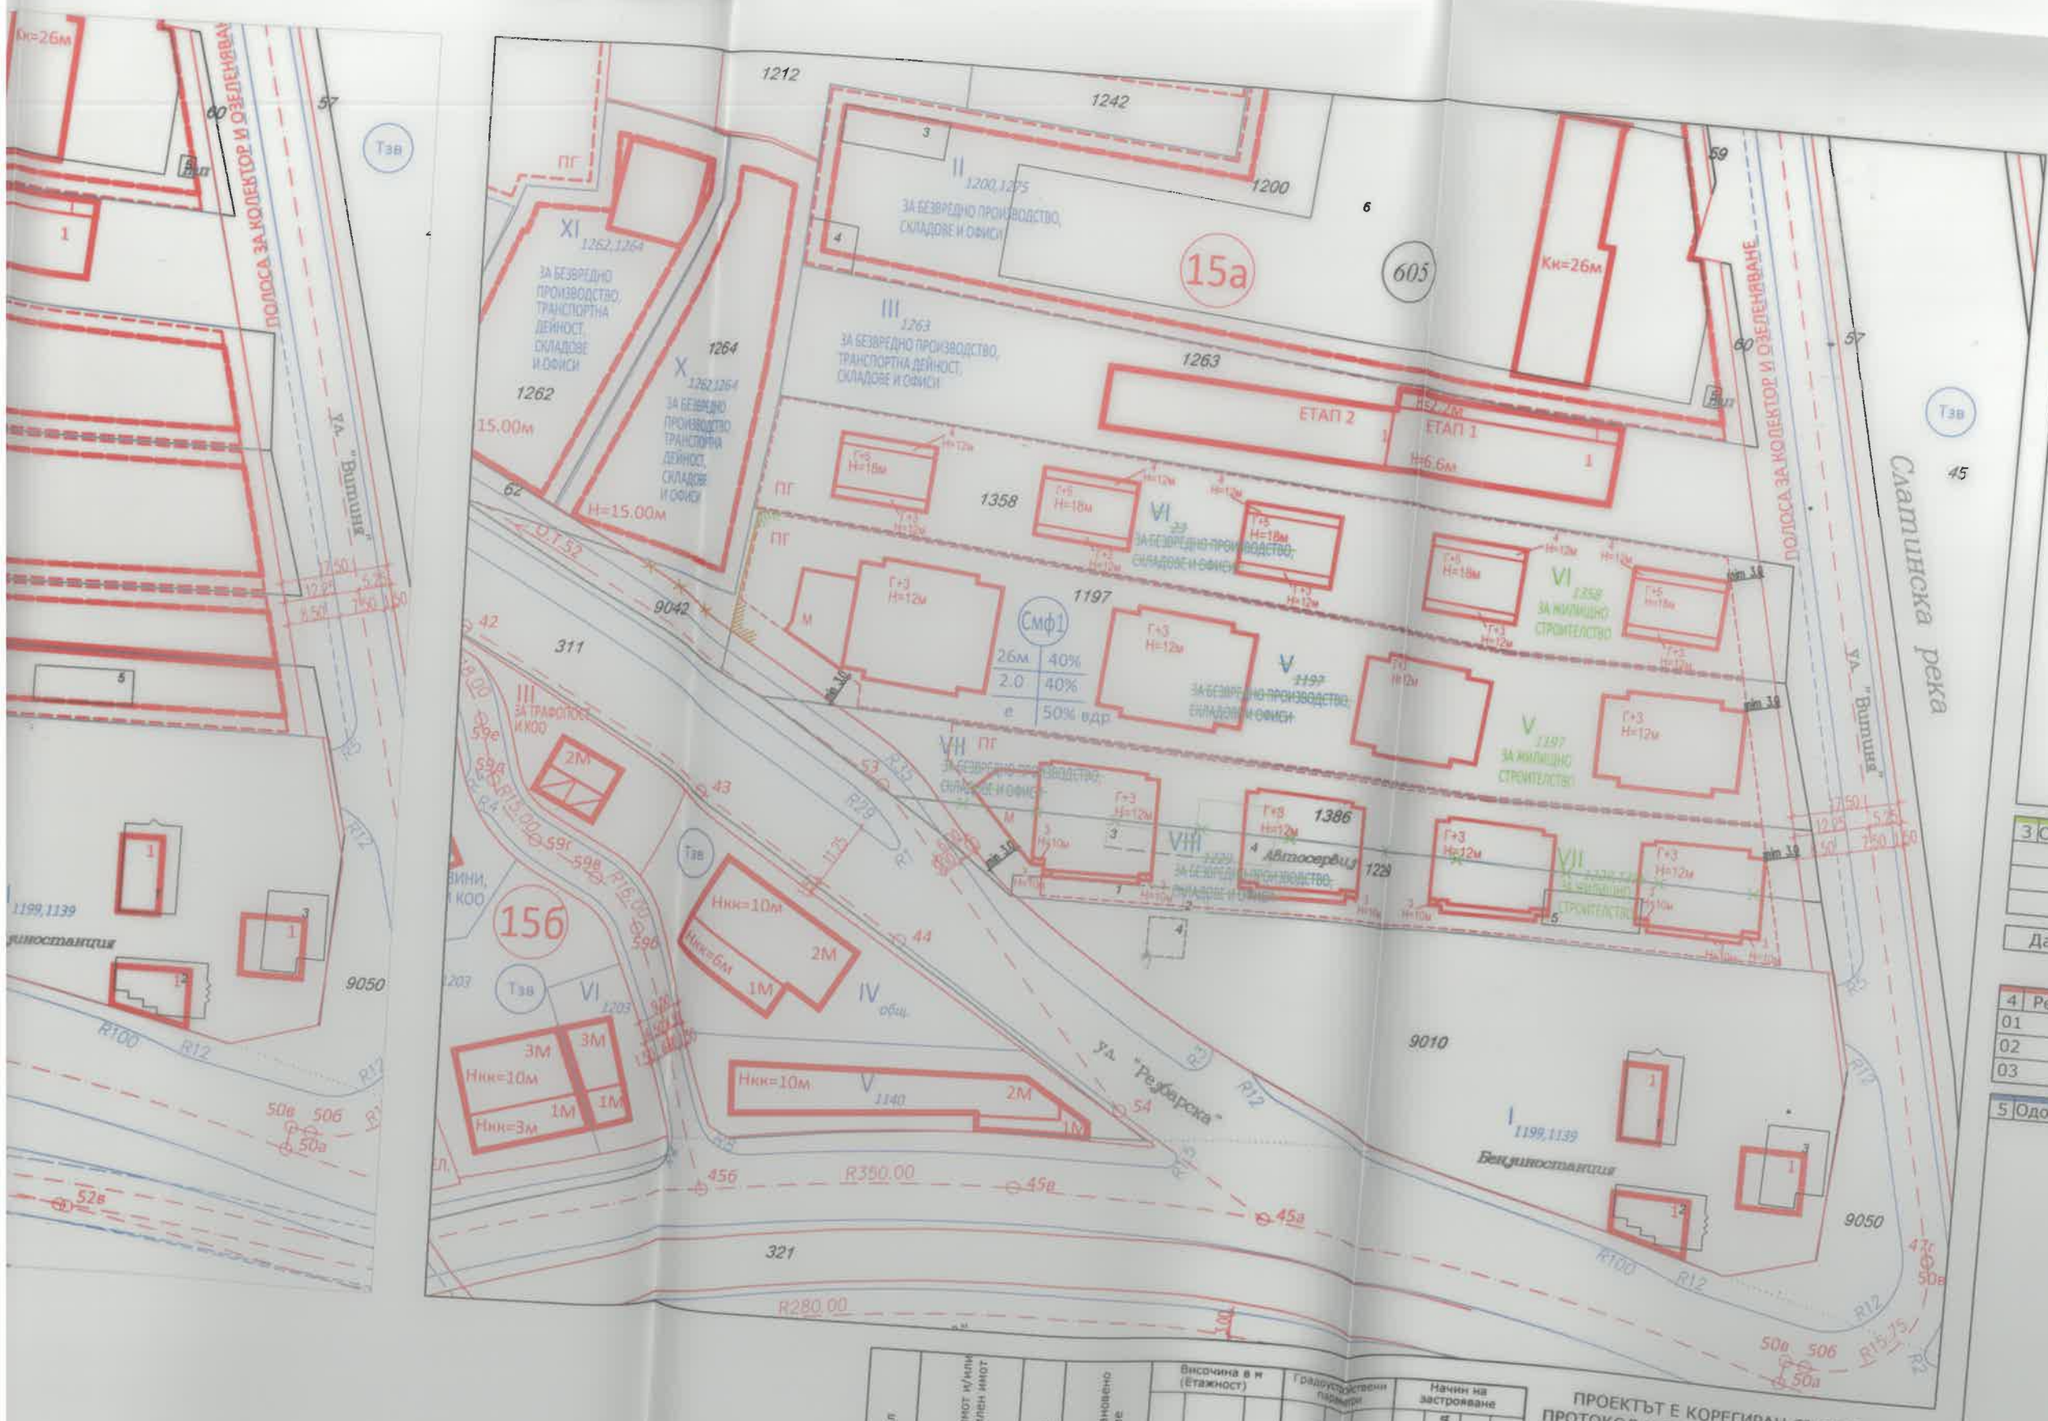

Номер на квартал	Номер на поземлен имот н/или на урегулиран поземлен имот	Устройствена зона	Поземлен имот с установено предназначение	Височина в м (Етажност)			Градоустройствени параметри			Начин на застрояване				
				Задължителна	Максимална	Възможна „от - до"	Плътност на застрояване (Пзастр)	Интензивност на застрояване (Кинт.)	Минимална озеленена площ	Свободно - е	Свързано в два имота - д	Свързано - с	Забележка
1	2	3	4	5	6	7	8	9	10	11	12	13	14
15А	V-1197	Смф1	ЗА ЖИЛИЩНО		12								

ПРОЕКТЪТ Е КОРЕГИРАН СЪГЛАСНО
ПРОТОКОЛ N ЕС-Г-53 от 05 08 2025г.на ОЕСУТ

1	Обект:		
	ИПЗ НА УПИ V-1197 - ЗА БЕЗВРЕДНО ПРОИЗВОДСТВО, СКЛАДОВЕ И ОФИСИ, УПИ VI-23 - ЗА БЕЗВРЕДНО ПРОИЗВОДСТВО, СКЛАДОВЕ И ОФИСИ, УПИ VII - ЗА БЕЗВРЕДНО ПРОИЗВОДСТВО, СКЛАДОВЕ И ОФИСИ И УПИ VIII-1229 - ЗА БЕЗВРЕДНО ПРОИЗВОДСТВО, СКЛАДОВЕ И ОФИСИ И НА УЛИЧНА РЕГУЛАЦИЯ ОТ О.Т.52 ДО О.Т.53 **М. НПЗ "ХАДЖИ ДИМИТЪР" РАЙОН "ПОДУЯНЕ"**		
Фаза:	ИПЗ	Мащаб:	1:1000
Коорд. система БГС 2005, Височинна система Балтийска			
2	Проектант:		
3	Съгласували:		Подпис:
Дата:	04.2025 г.	Чертеж №:	02/02

4	Ревизия	Основание
01		
02		
03		

5 Одобряващи и съгласуващи органи: