СКИЦА ПРЕДЛОЖЕНИЕ ЗА ИЗМЕНЕНИЕ НА ПОДРОБЕН УСТРОЙСТВЕН ПЛАН - ИЗМЕНЕНИЕ НА ПЛАН ЗА РЕГУЛАЦИЯ И ЗАСТРОЯВАНЕ (ИПРЗ) за УПИ III-1263 "за безвредно производство, транспортна дейност, складове и офиси" ПИ с идентификатор по КККР 68134.605.1263) - отреждането му в НОВ УПИ III-1263 "за ЖС" от кв 15А, м. "НПЗ ХАДЖИ ДИМИТЪР", р-н "ПОДУЯНЕ", СО

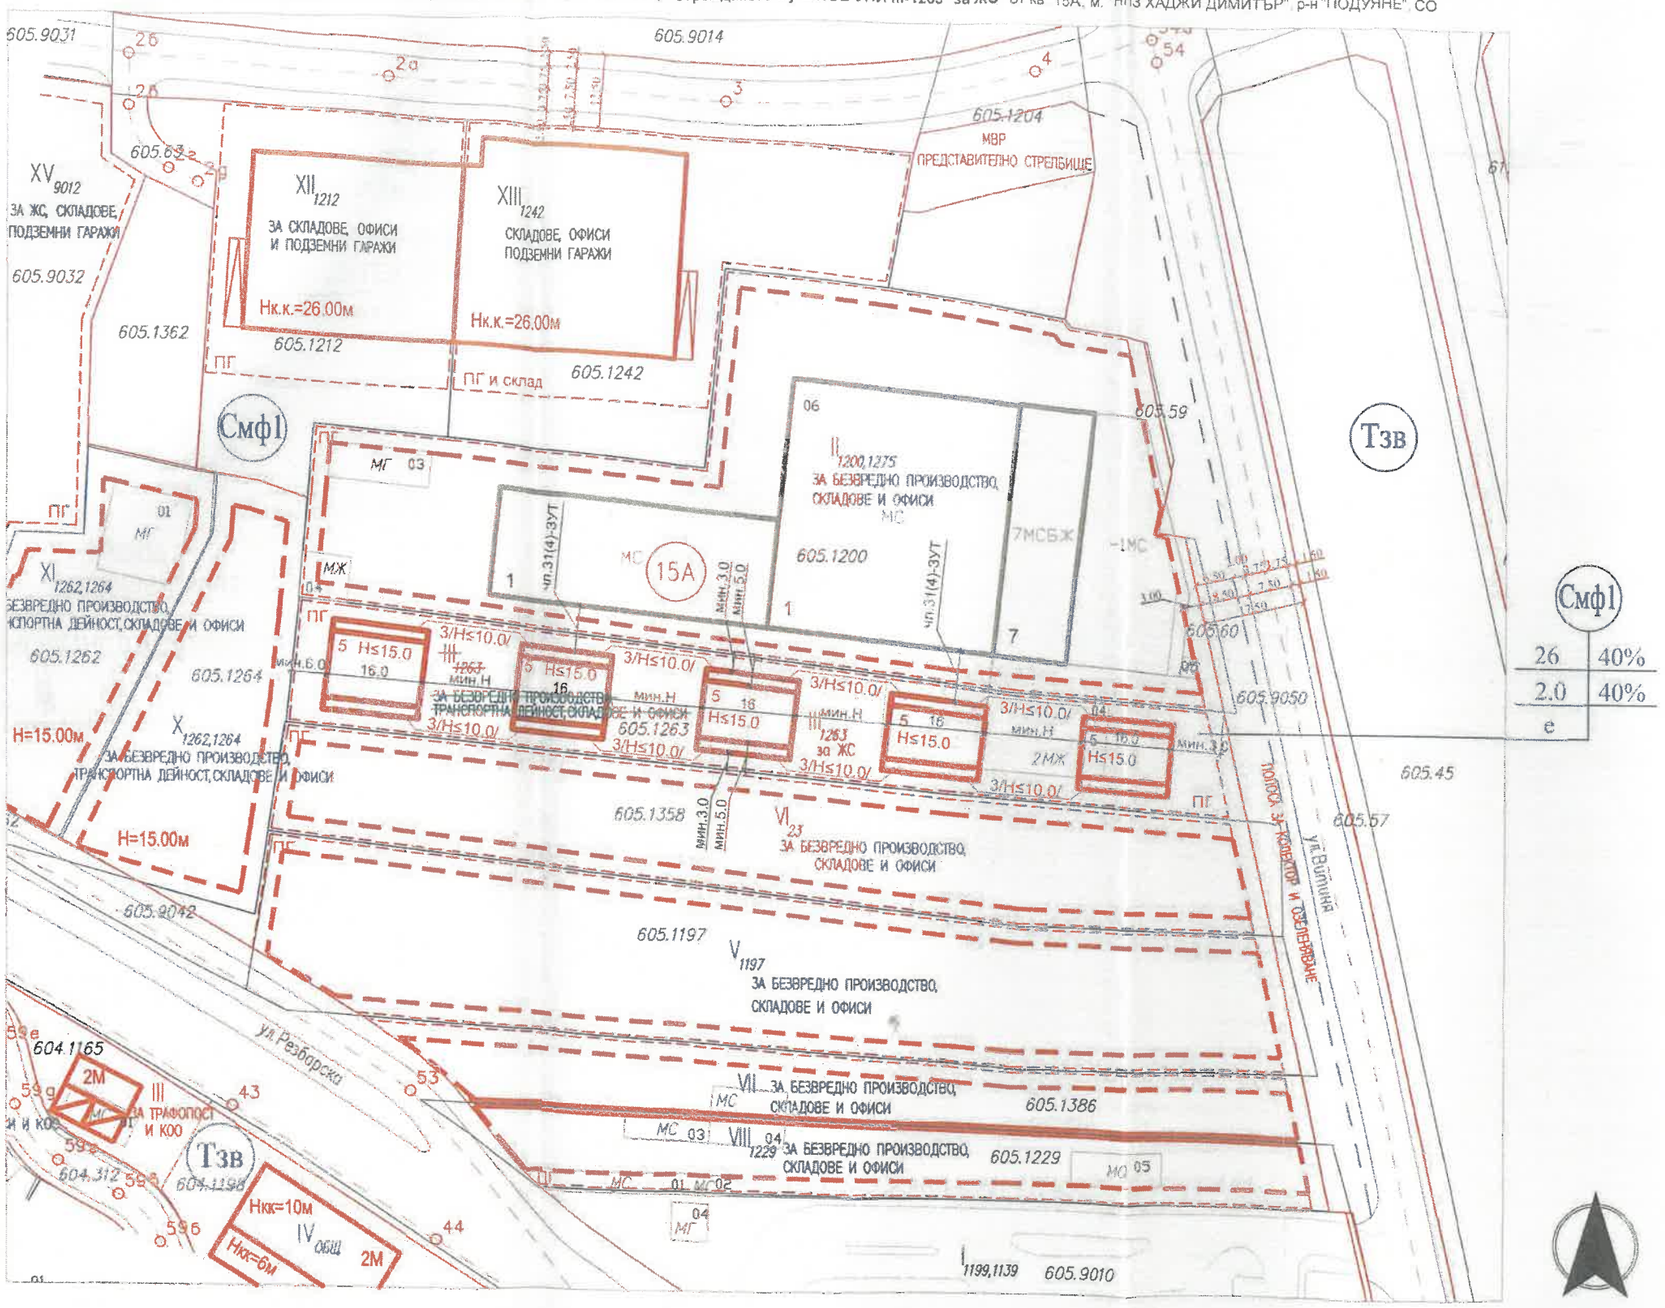

1. Кадастрална карта, одобрена със Заповед № РД-18-4 от 09.03.2016 г. издадена от ИЗПЪЛНИТЕЛЕН ДИРЕКТОР НА АГКК
2. ДЕЙСТВАЩ ПУП, одобрен със Заповед № РД-09-50-361/28.03.2006 г. от Главен архитект на София; Заповед № РД-09-50-785/31.05.2010 г. от Главен архитект на СО и Заповед № РПД17-РА50-8/20.07.2017г. на Главен архитект на район Подуяне;

Постигнати с плана устройствени показатели

Номер на квартал	Номер на поземлен имот и / или УПИ	Устройствена зона	Поземлен имот с установено предназначение	Етажност (височина в м) задължителна	Етажност (височина в м) максимална	Етажност (височина в м) възможна от - до*	Градоустройствени параметри плътност на застрояване	Градоустройствени параметри К инт	Градоустройствени параметри минимална озеленена площ	Начин на застрояване Свободно - е	Начин на застрояване Свързано в два съседни имота - д	Начин на застрояване Свързано - с
15а	III-1263	Смф1	за ЖС		15.0		40%	2.0	40%	●		

Чертеж: СКИЦА ПРЕДЛОЖЕНИЕ ЗА ПУП-ИПРЗ

1 Обект:
СКИЦА ПРЕДЛОЖЕНИЕ ЗА ИЗМЕНЕНИЕ НА ПОДРОБЕН УСТРОЙСТВЕН ПЛАН - ИЗМЕНЕНИЕ НА ПЛАН ЗА РЕГУЛАЦИЯ И ЗАСТРОЯВАНЕ (ИПРЗ) за **УПИ III-1263 "за безвредно производство, транспортна дейност, складове и офиси"** (ПИ с идентификатор по КККР 68134.605.1263) - **отреждането му в НОВ УПИ III-1263 "за ЖС"** от кв. 15А, м. "НПЗ ХАДЖИ ДИМИТЪР", р-н "ПОДУЯНЕ", СО

Фаза:	М.П.	Мащаб:	1000
Коорд. система БГС 2005, Височинна система Балтийска			

2 Проектант:
Лого
mail:
Телефон:

ПЪЛНА ПРОЕКТАНТСКА ПРАВОСПОСОБНОСТ
ВАП
дата

3 Съгласували: | Подпис:

Дата:	10.2025г.	Чертеж №:	02/02

4 Ревизия	Основание
01	
02	
03	

5 Одобряващи и съгласуващи органи:

6 Инвентарен номер/QR код