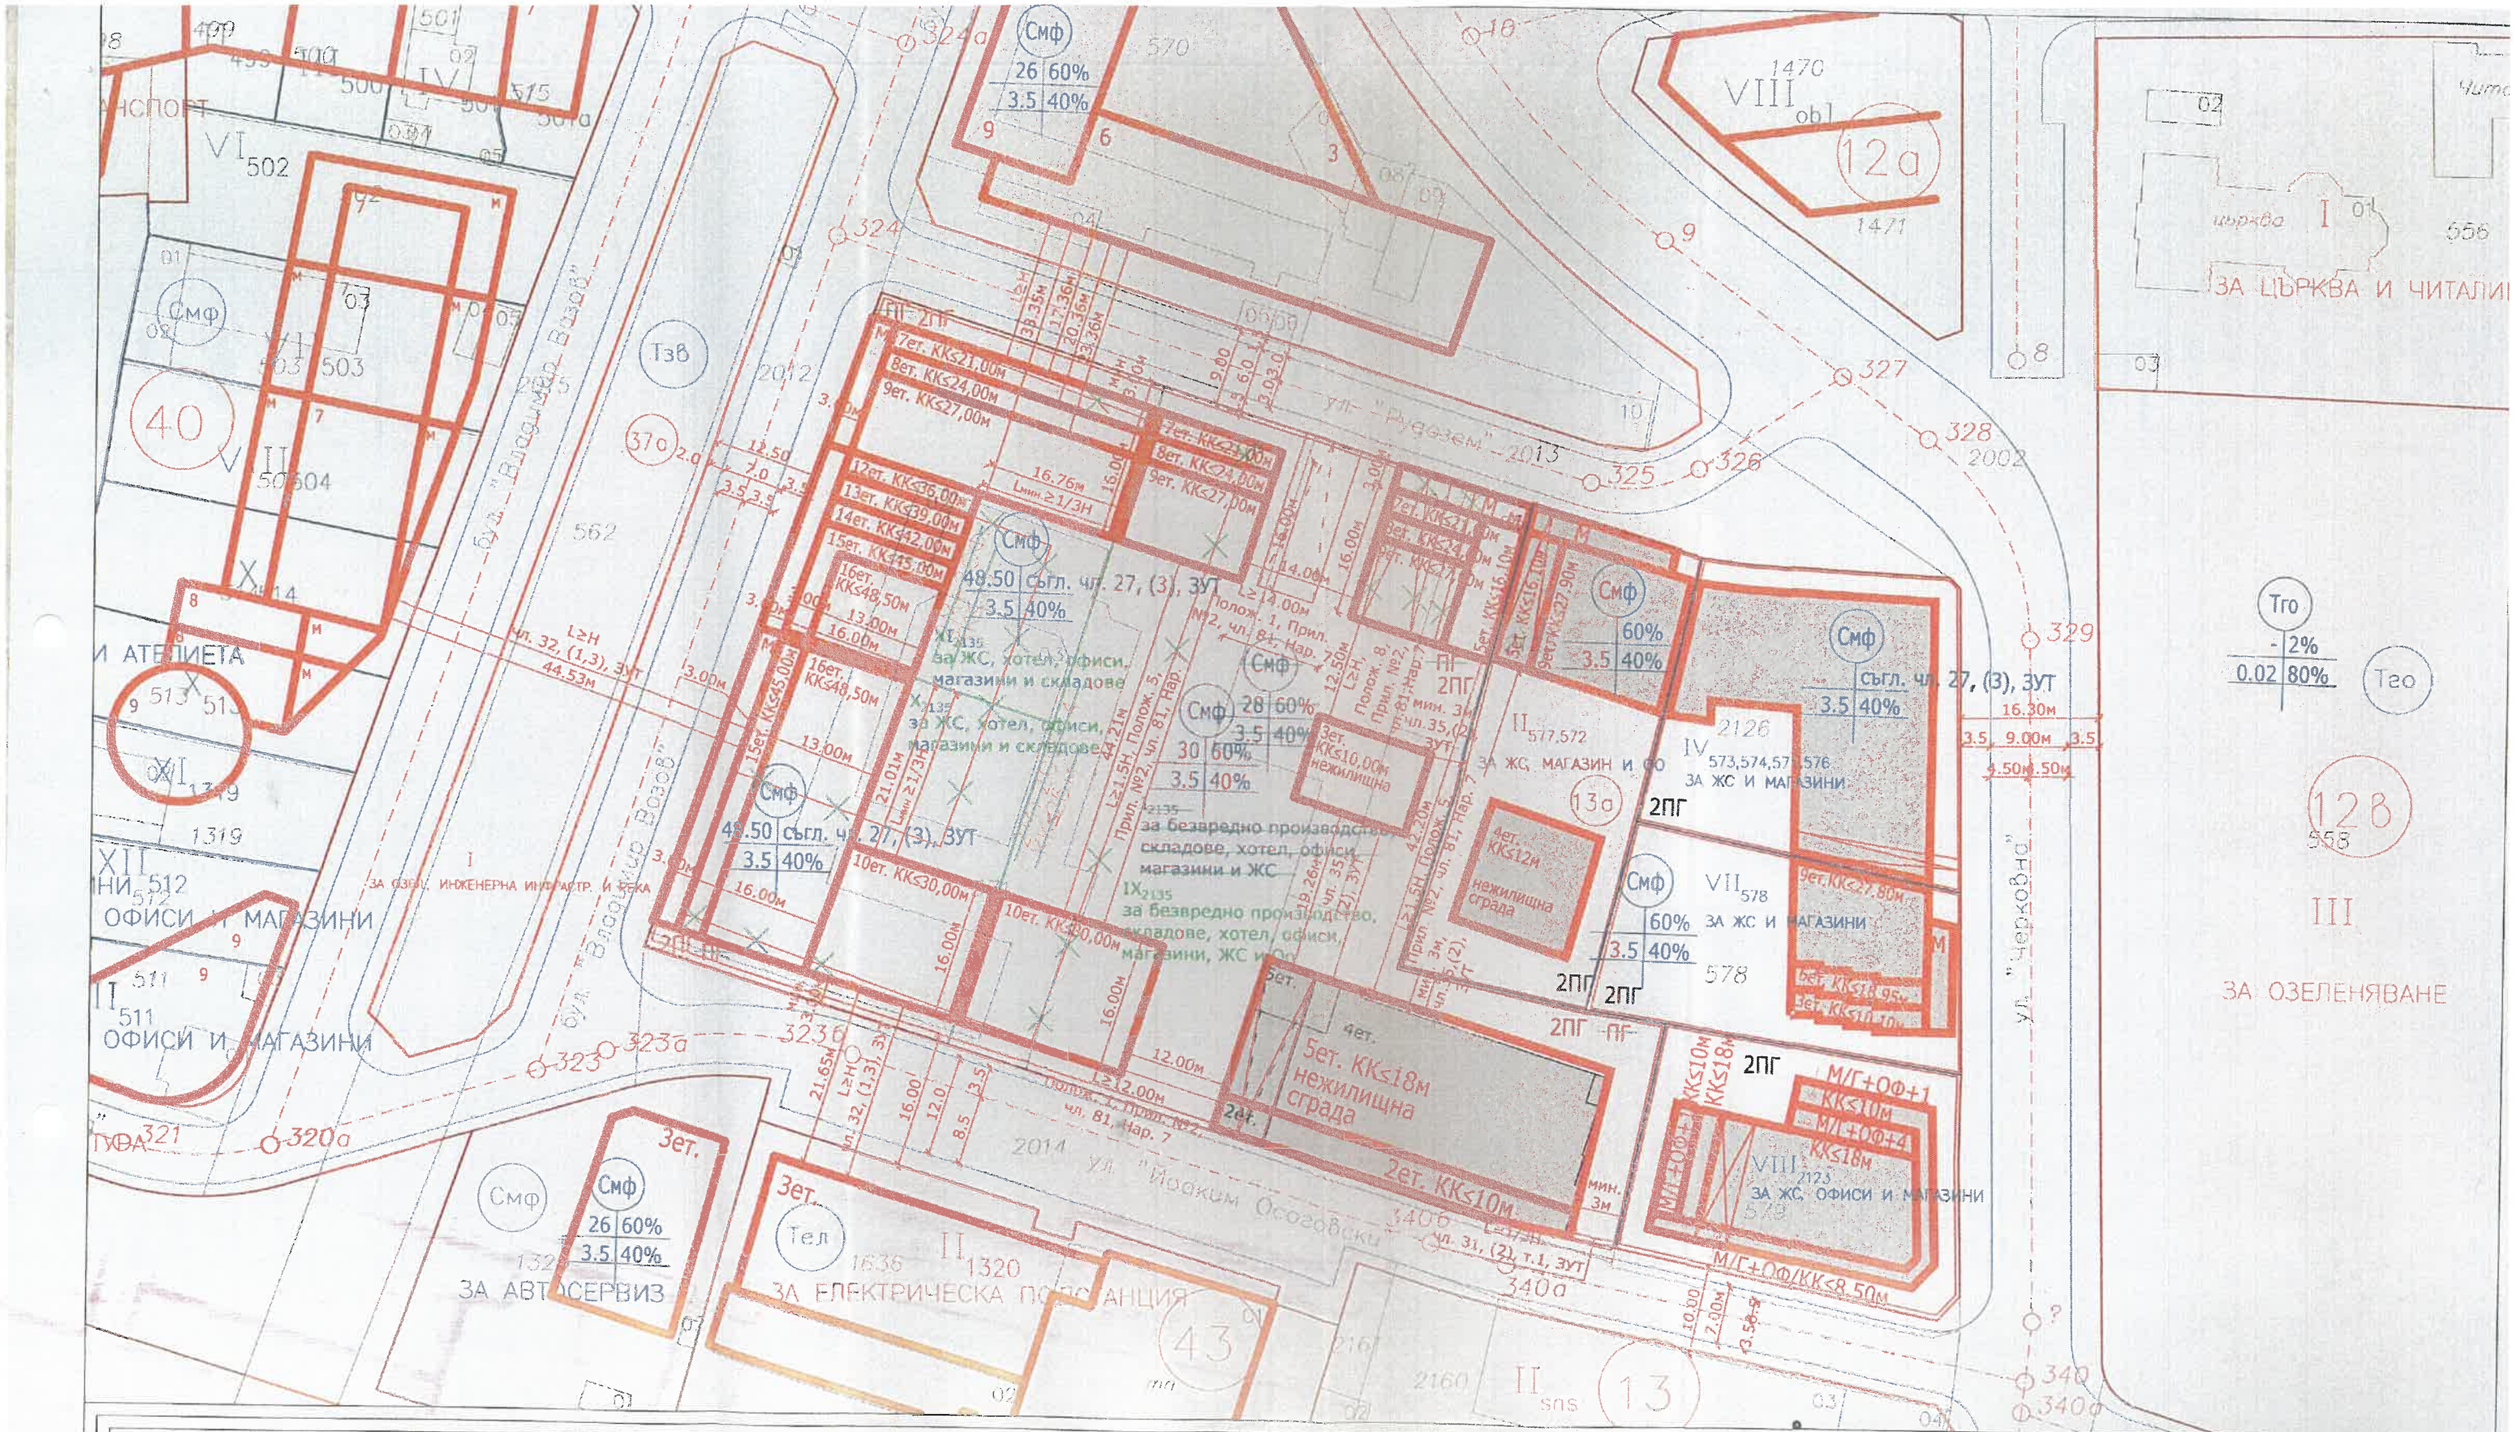

ИМВАР ЗД Консулт СД **София, ул. „Никола Славков" № 43,** **тел. : 0899 162 341**	**Обект:** **Изменение на план за регулация и застрояване** на УПИ I-2135, ПИ 68134.610.2135, кв. 13а, м. „Суха река - запад", бул. „Вл. Вазов" №6, район „Подуяне - СО", гр. София.	Част: **Арх. Геод.**	**Забележки:** **1. Кадастралната карта** е одобр. със Зап. № РД-18-4/09.03.2016 г. на Изп. директор на АГКК. **2. Регулационният план** на м. „Суха река - запад", р-н „Подуяне-СО" е одоб. с Реш. №235 по Прот. №42/27.06.2013г. на СОС и изм. със Зап. № РА50-431/ 30.06.2021 г. на Гл. арх. на Столична община.
Възложител : „Брод и Компания Холдинг" ООД основана 1990	**Съдържание:** **Мотивирано предложение за Изменение на План за регулация и застрояване**	М 1:500	
	Управител : инж. К. Иванов	09.2025	

ПРОЕКТАНТИ:

Проектант : арх. Н. Събев	**Проектант :** инж. Хр. Божинов
Печат на пр...	Печат на проектанта