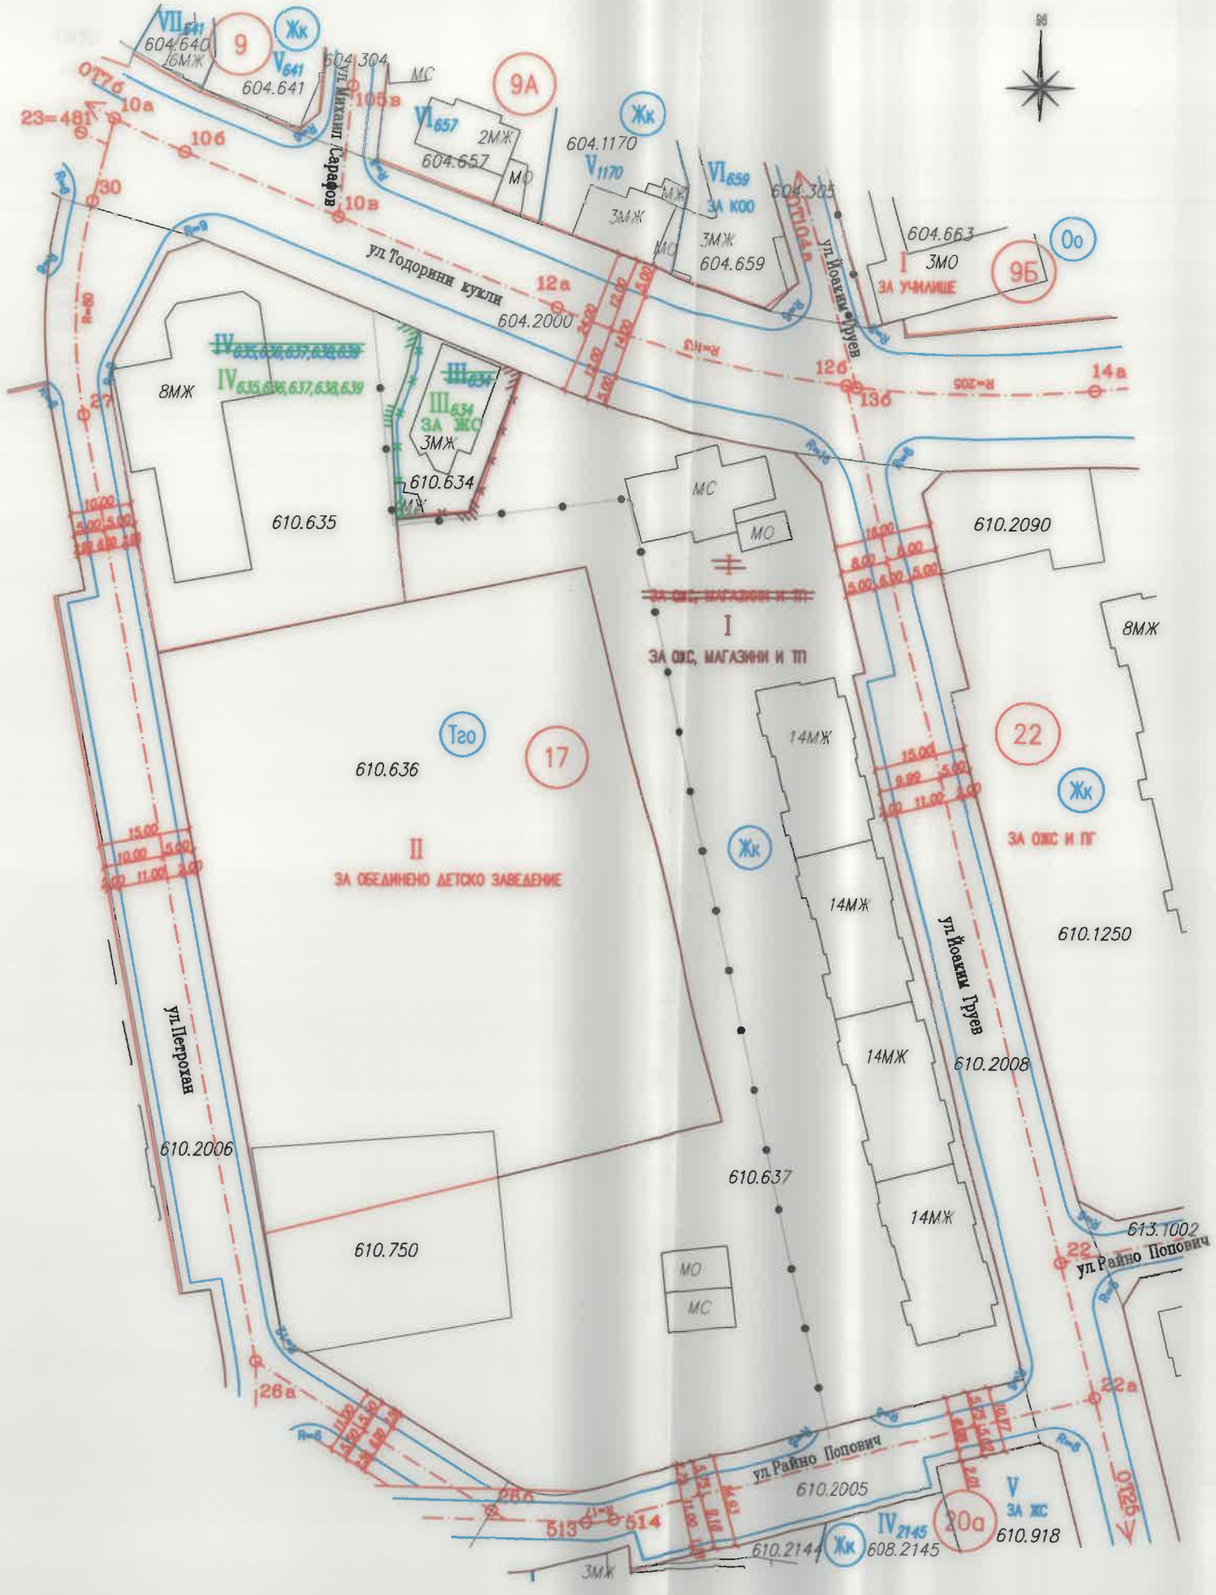

КК и КР са одобрени със:

Зап.: РД-18-4/09.03.2016г.

комплекс "Ботевградско шосе"
РД-50-09-136/11.04.1983г.
ГЛАВЕН АРХИТЕКТ НА СОФИЯ

м. "Суха река" к-с Ботевградско шосе
ЧРП ЗА КВ. 17,18Б,18В,20,22,30,30А,30Б
РД-50-09-200/28.06.1989г.
ГЛАВЕН АРХИТЕКТ НА СОФИЯ

ЧИЗРП ЗА КВ.17 П-ЛИ I,III
РД-09-50-535/11.12.2001Г.
ГЛАВЕН АРХИТЕКТ НА СОФИЯ

ИПРЗ ЗА КВ.17 УПИ I,III,IV
УЛ. О.Т.7А-10А-10Б,10В,12А,12Б,13Б,14А; О.Т.27-10А
РД-09-50-452/07.04.2009Г.
ГЛАВЕН АРХИТЕКТ НА СТОЛИЧНА ОБЩИНА

СТОЛИЧНА О...
ОДОБРЯ...
Кмет на СО .....
Дата: .....

СТОЛИЧНА О...
ОДОБ...
СЪС ЗА...
САГ26-РА53-6...
инж. Ю.Ко...

ИЗМЕНЕНИЕ НА ПЛАН ЗА РЕГУ...

ИЗМЕНЕНИЕ НА ПЛАН ЗА РЕГУЛАЦИЯ

за УПИ III_{634}-ПИ с идентификатор 68134.610.634
образуване нов УПИ $III_{634-ЗА\ ЖС}$ и
нови УПИ $I_{за\ ОЖС,\ МАГАЗИНИ\ и\ ТП}$ и $IV_{635,636,637,638,639}$ - контактни
кв.17,м.: "Суха река" к-с Ботевградксо шосе
р-н ПОДУЯНЕ-СО

ПРОЕКТАНТ:

GEOTEO CADKAD
София 1303, ул.Отец Паисия 96
Тел: 813 19 51 ; 931 30 17

ПЛАН 1/1

МАЩАБ 1:1000

ДАТА : Януари 2025г.

инж.Зл.Златанов - дипл. А 002755/1987... ИАС