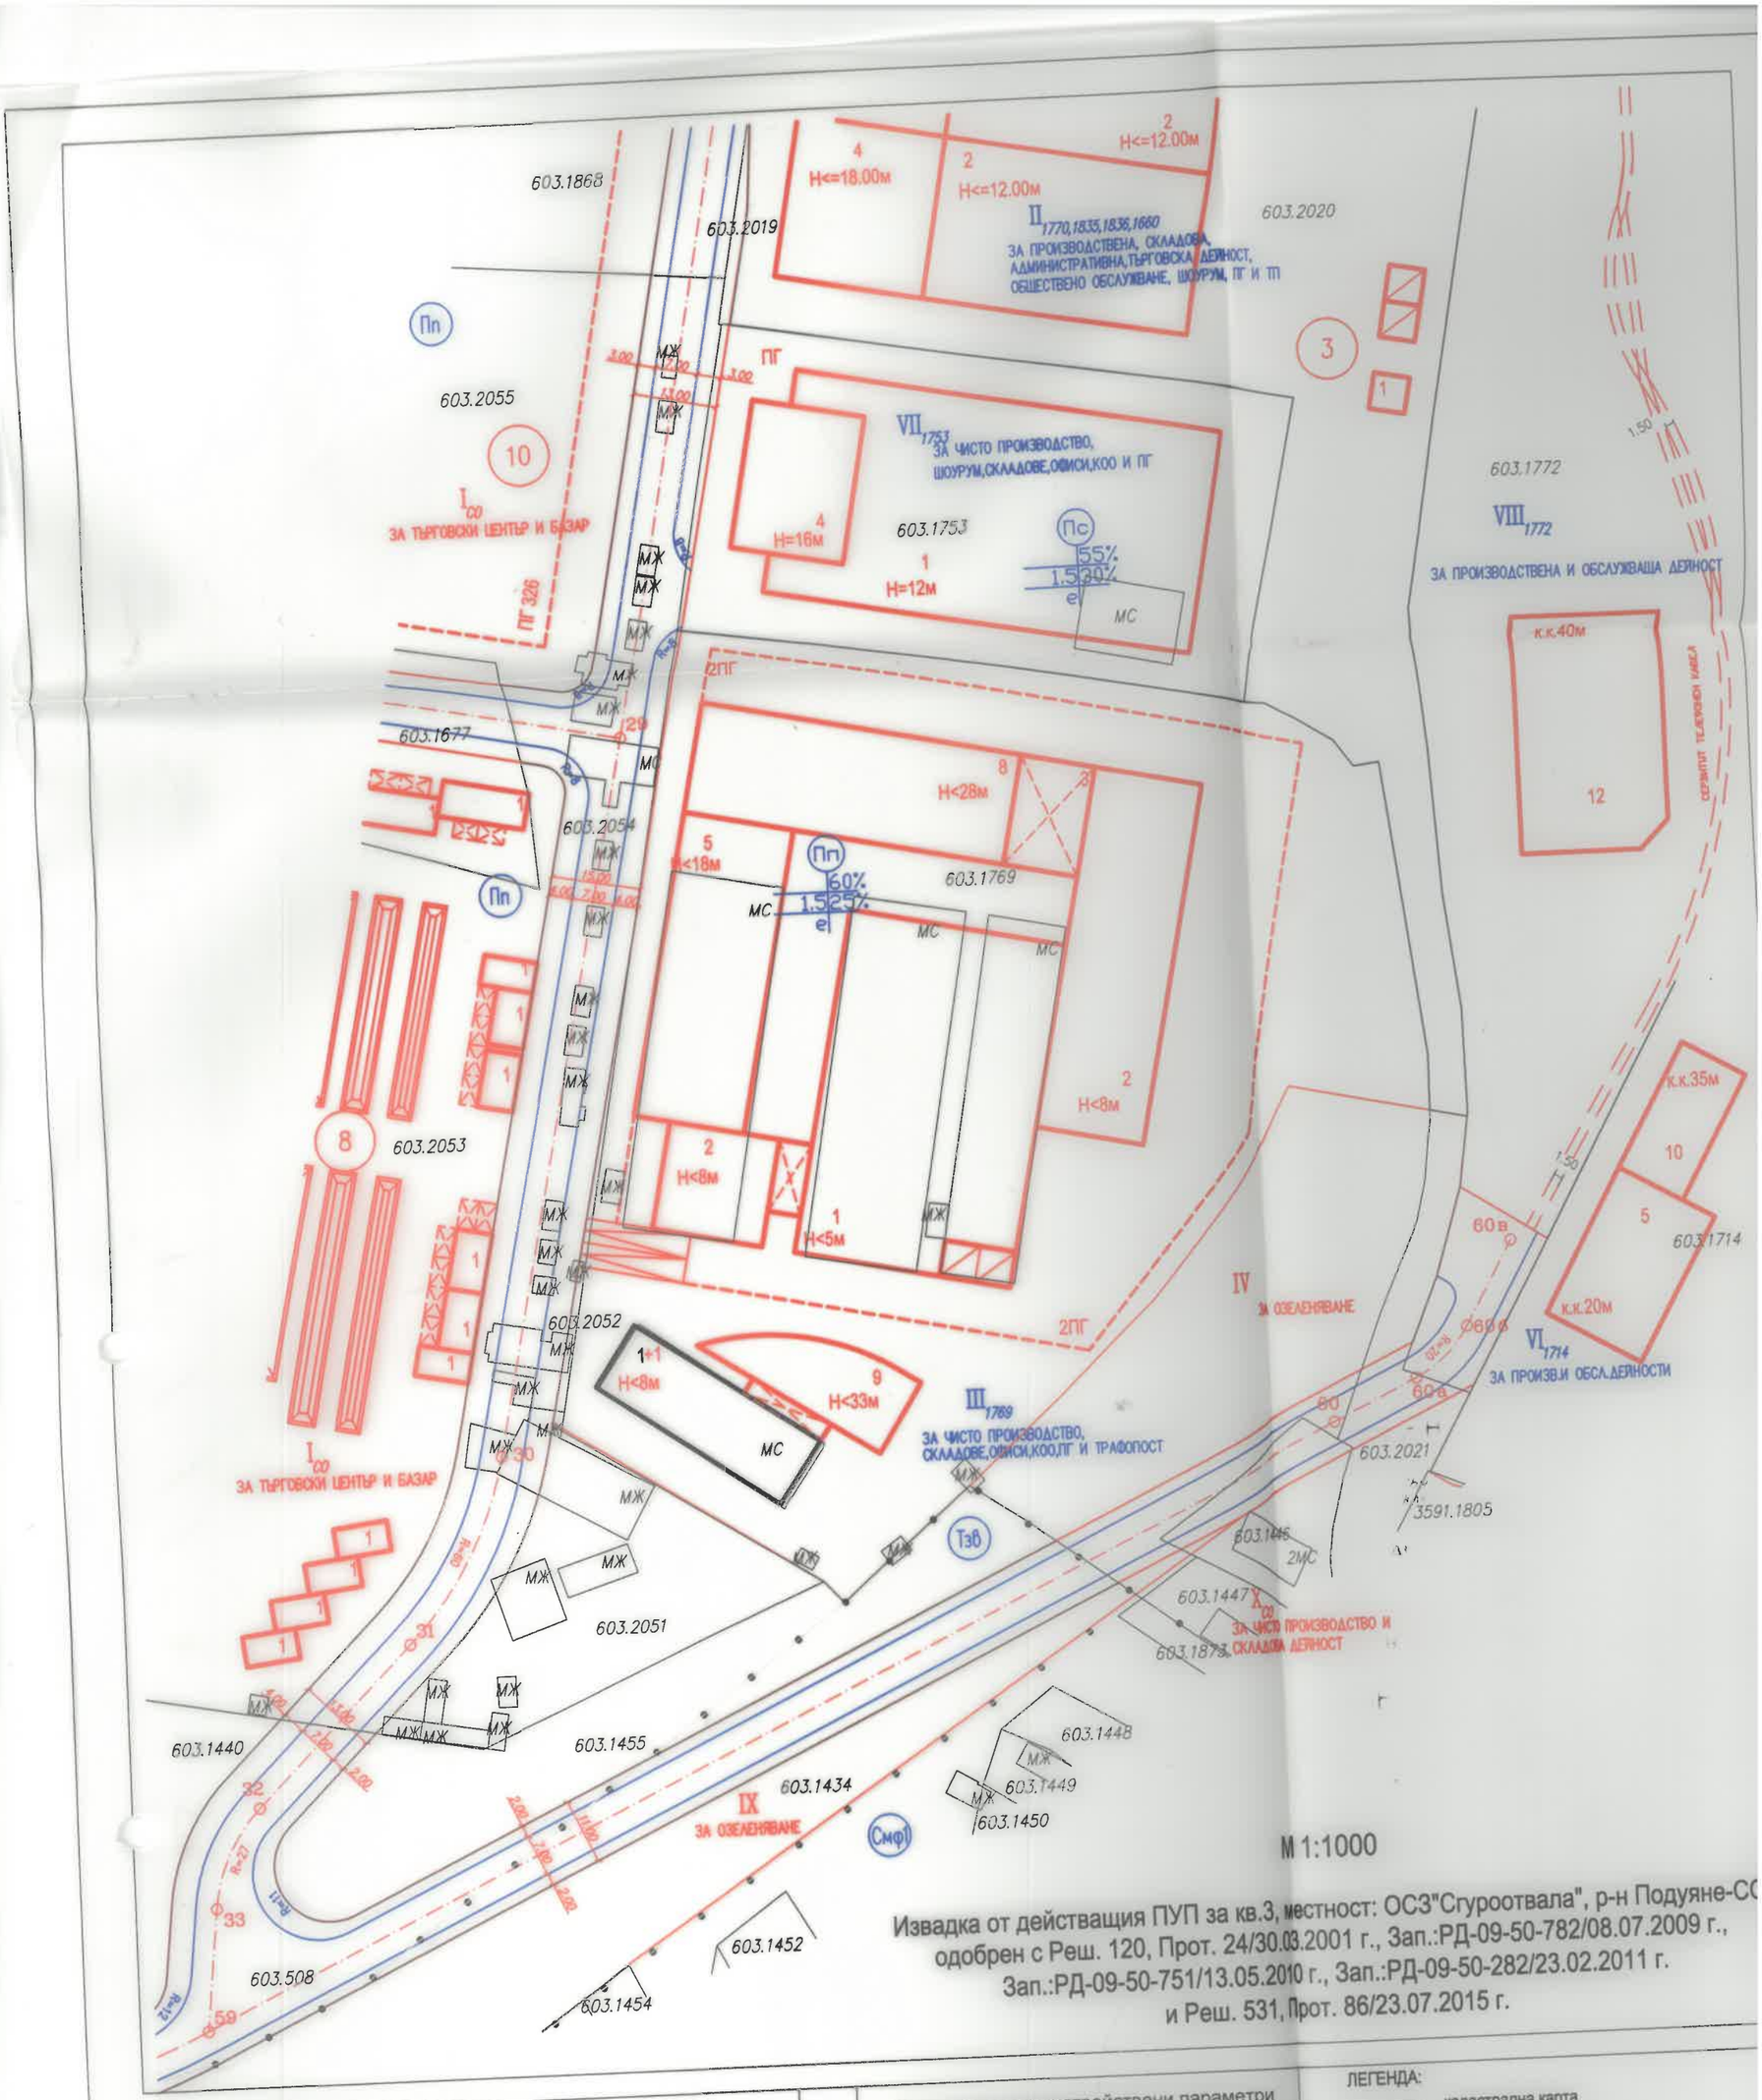

М 1:1000

Извадка от действащия ПУП за кв.3, местност: ОСЗ"Сгуроотвала", р-н Подуяне-СО
одобрен с Реш. 120, Прот. 24/30.03.2001 г., Зап.:РД-09-50-782/08.07.2009 г.,
Зап.:РД-09-50-751/13.05.2010 г., Зап.:РД-09-50-282/23.02.2011 г.
и Реш. 531, Прот. 86/23.07.2015 г.

Номер на квартал	Поземлен имот с идентификатор от КККР	УПИ		Устройствена зона	Достигнати градоустройствени параметри						
		Номер	Установено предназначение		Максимална етажност (макс. височина в метри)	Плътност на застрояване в % - Пзастр.	Коефициент на интензивност - Кинт	минимална озеленена площ в % - Поз	Начин на застрояване: Свободно - е	Начин на застрояване: Свързано в два съседни УПИ - д	Начин на застрояване: Свързано - с
3	68134.603.1753 68134.603.1769	III	ЗА ЧИСТО ПРОИЗВОДСТВО,ШОУРУМ СКЛАДОВЕ,ОФИСИ,КОО,ПГ И ТРАФОПОСТ	Пп	4(16.0)	60	1.5	25	○	○	○

ЛЕГЕНДА:
- кадастрална карта
- регулационен план
- изменение на план за регулация
- новопредвидени сгради
- съществуващи сгради

УСТРОЙСТВЕНА ЗОНА СЪГЛАСНО ОУП на СО - Пп
УСТРОЙСТВЕНИ ПОКАЗАТЕЛИ:
Плътност на застрояване Пзастр - max 60%
Коефициент на интензивност Кинт - 1.5
Озеленяване Позел - min 25%