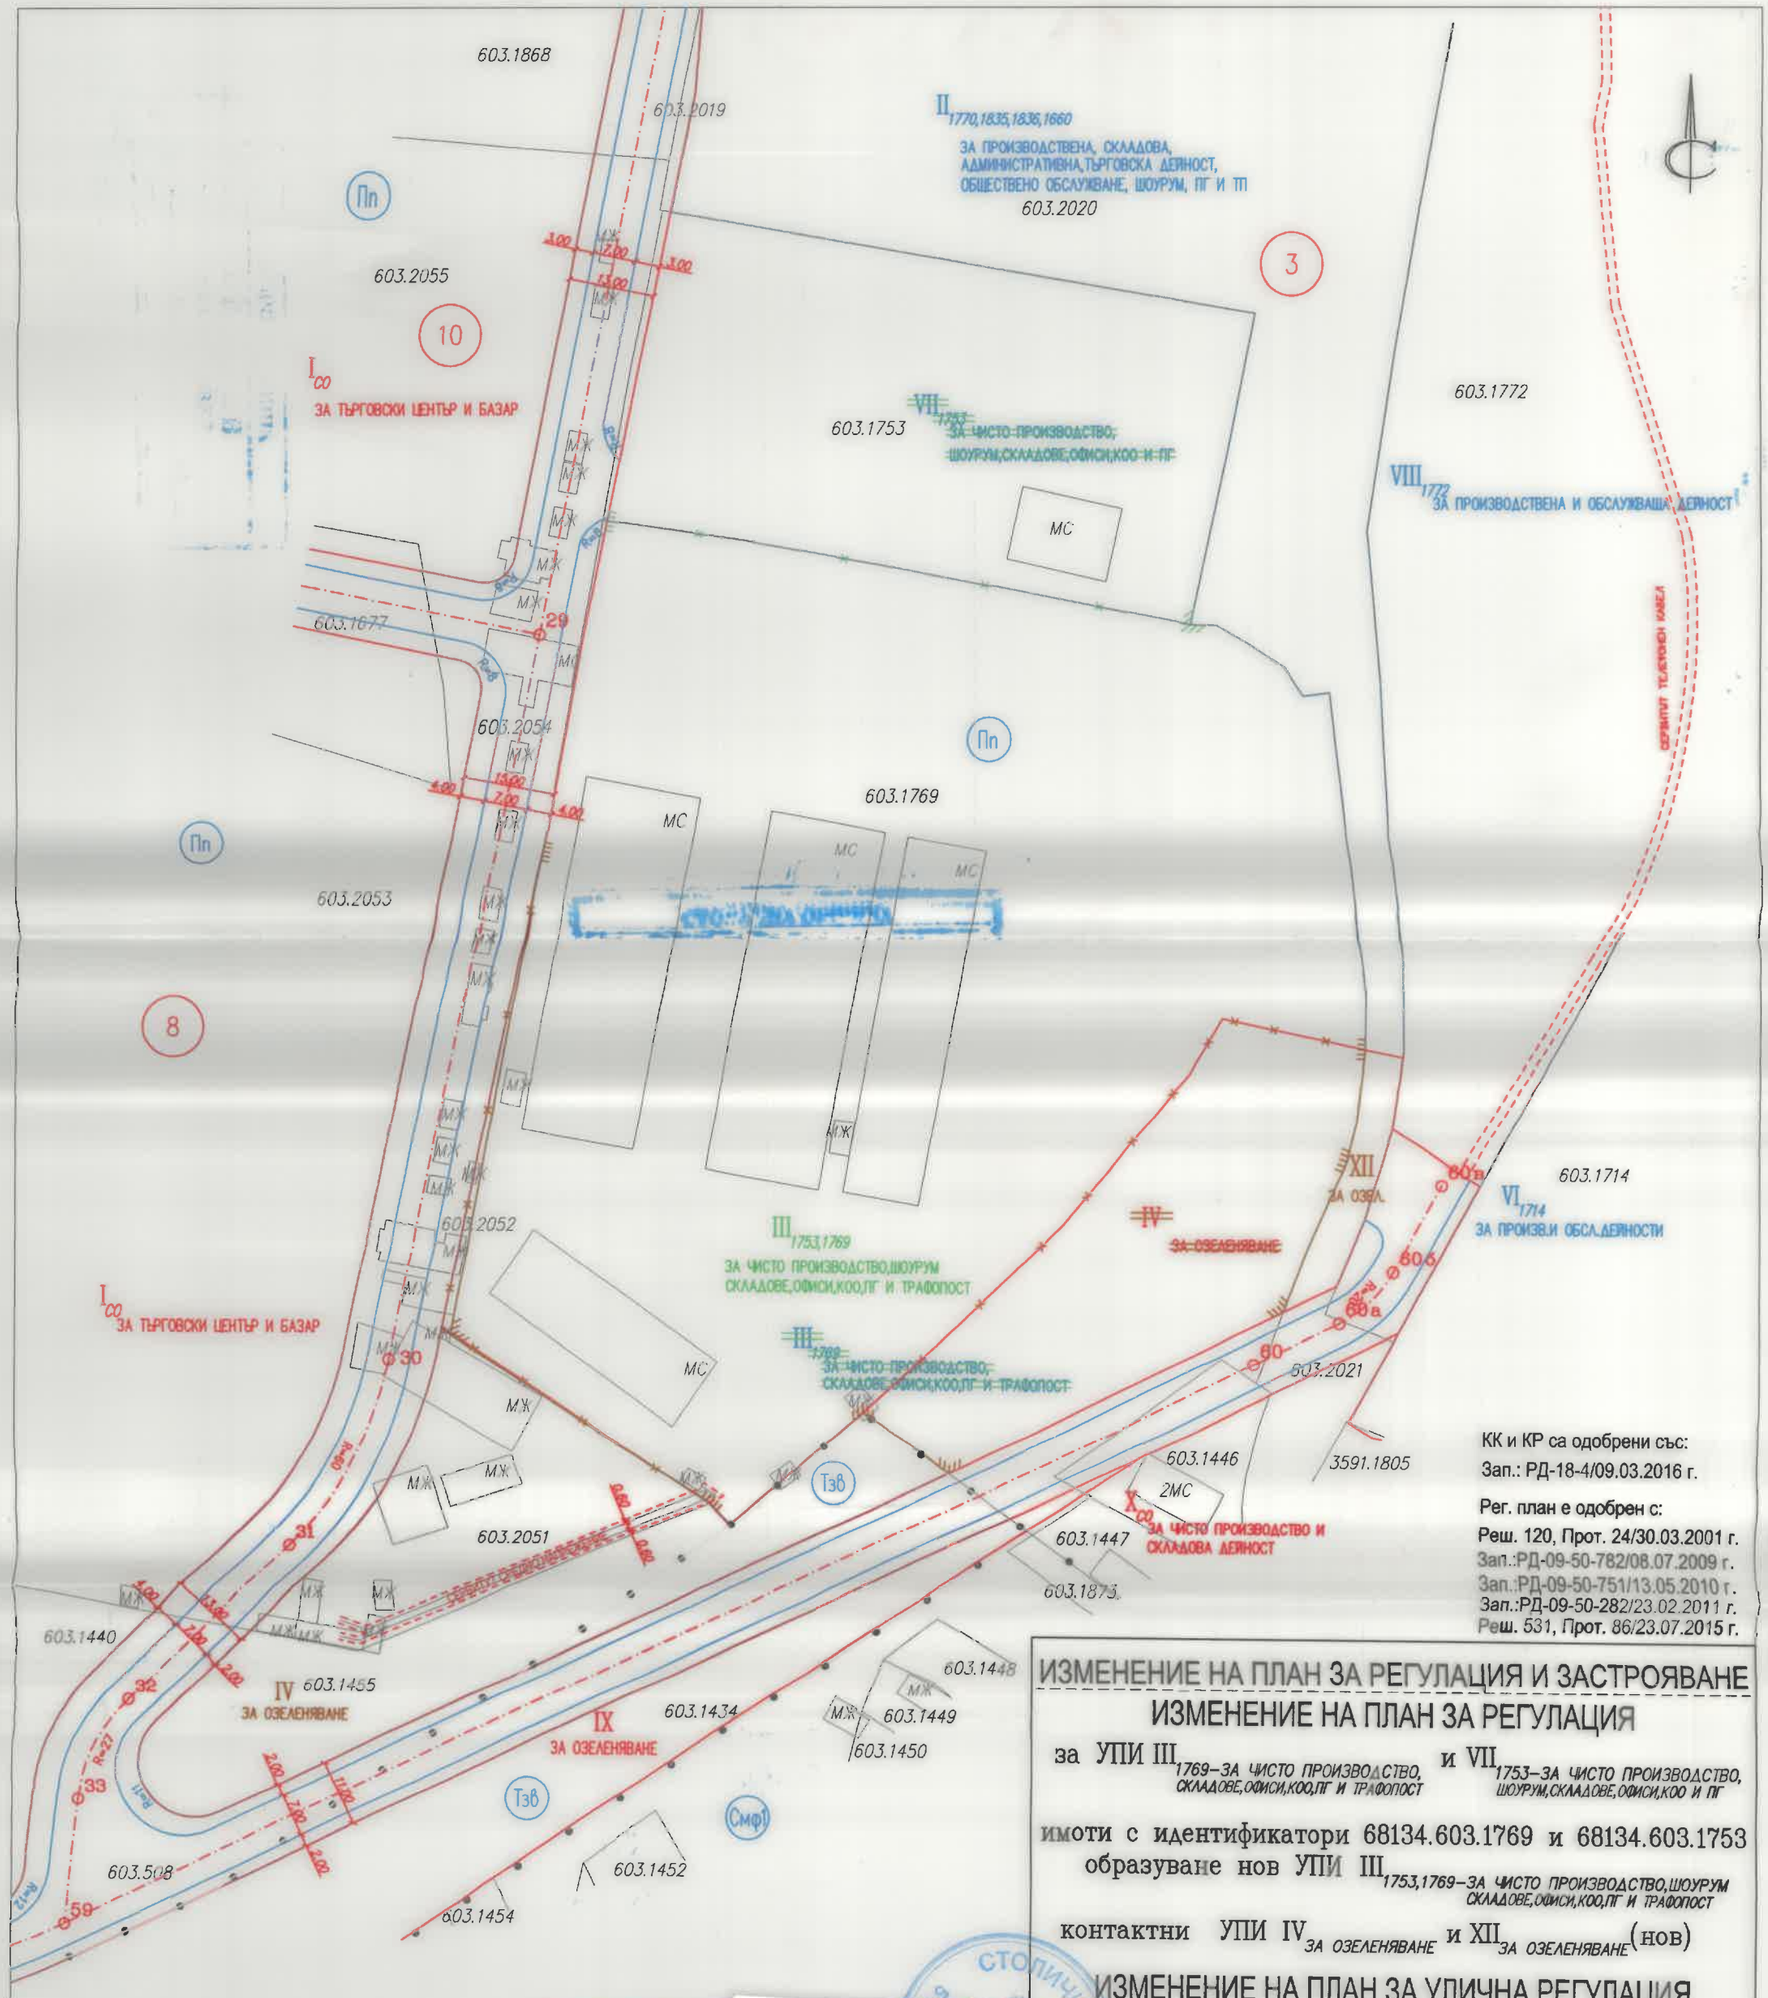

КК и КР са одобрени със:
Зап.: РД-18-4/09.03.2016 г.

Рег. план е одобрен с:
Реш. 120, Прот. 24/30.03.2001 г.
Зап.:РД-09-50-782/08.07.2009 г.
Зап.:РД-09-50-751/13.05.2010 г.
Зап.:РД-09-50-282/23.02.2011 г.
Реш. 531, Прот. 86/23.07.2015 г.

ИЗМЕНЕНИЕ НА ПЛАН ЗА РЕГУЛАЦИЯ И ЗАСТРОЯВАНЕ

ИЗМЕНЕНИЕ НА ПЛАН ЗА РЕГУЛАЦИЯ

за УПИ III 1769–ЗА ЧИСТО ПРОИЗВОДСТВО, СКЛАДОВЕ,ОФИСИ,КОО,ПГ И ТРАФОПОСТ и VII 1753–ЗА ЧИСТО ПРОИЗВОДСТВО, ШОУРУМ,СКЛАДОВЕ,ОФИСИ,КОО И ПГ

имоти с идентификатори 68134.603.1769 и 68134.603.1753 образуване нов УПИ III 1753,1769–ЗА ЧИСТО ПРОИЗВОДСТВО,ШОУРУМ СКЛАДОВЕ,ОФИСИ,КОО,ПГ И ТРАФОПОСТ

контактни УПИ IV ЗА ОЗЕЛЕНЯВАНЕ и XII ЗА ОЗЕЛЕНЯВАНЕ (нов)

ИЗМЕНЕНИЕ НА ПЛАН ЗА УЛИЧНА РЕГУЛАЦИЯ

промяна профил на улица ОТ29–ОТ30
кв. 3, местност: ОСЗ Сгуроотвала
р–н Подуяне – СО

СТОЛИЧ
ОДО
Кмет на СО .....
Дата:.....

СТО

ПРОЕКТАНТ:

GEOTEO CADKAD
София, ул. Отец Паисиа 96
Тел: 931 30 17, 813 19 54

ПЛАН 1/2
МАЩАБ 1:1000
ДАТА: Февруари 2025г.

инж.Зл.Златанов – дипл. А 002755, 987г. ВИАС