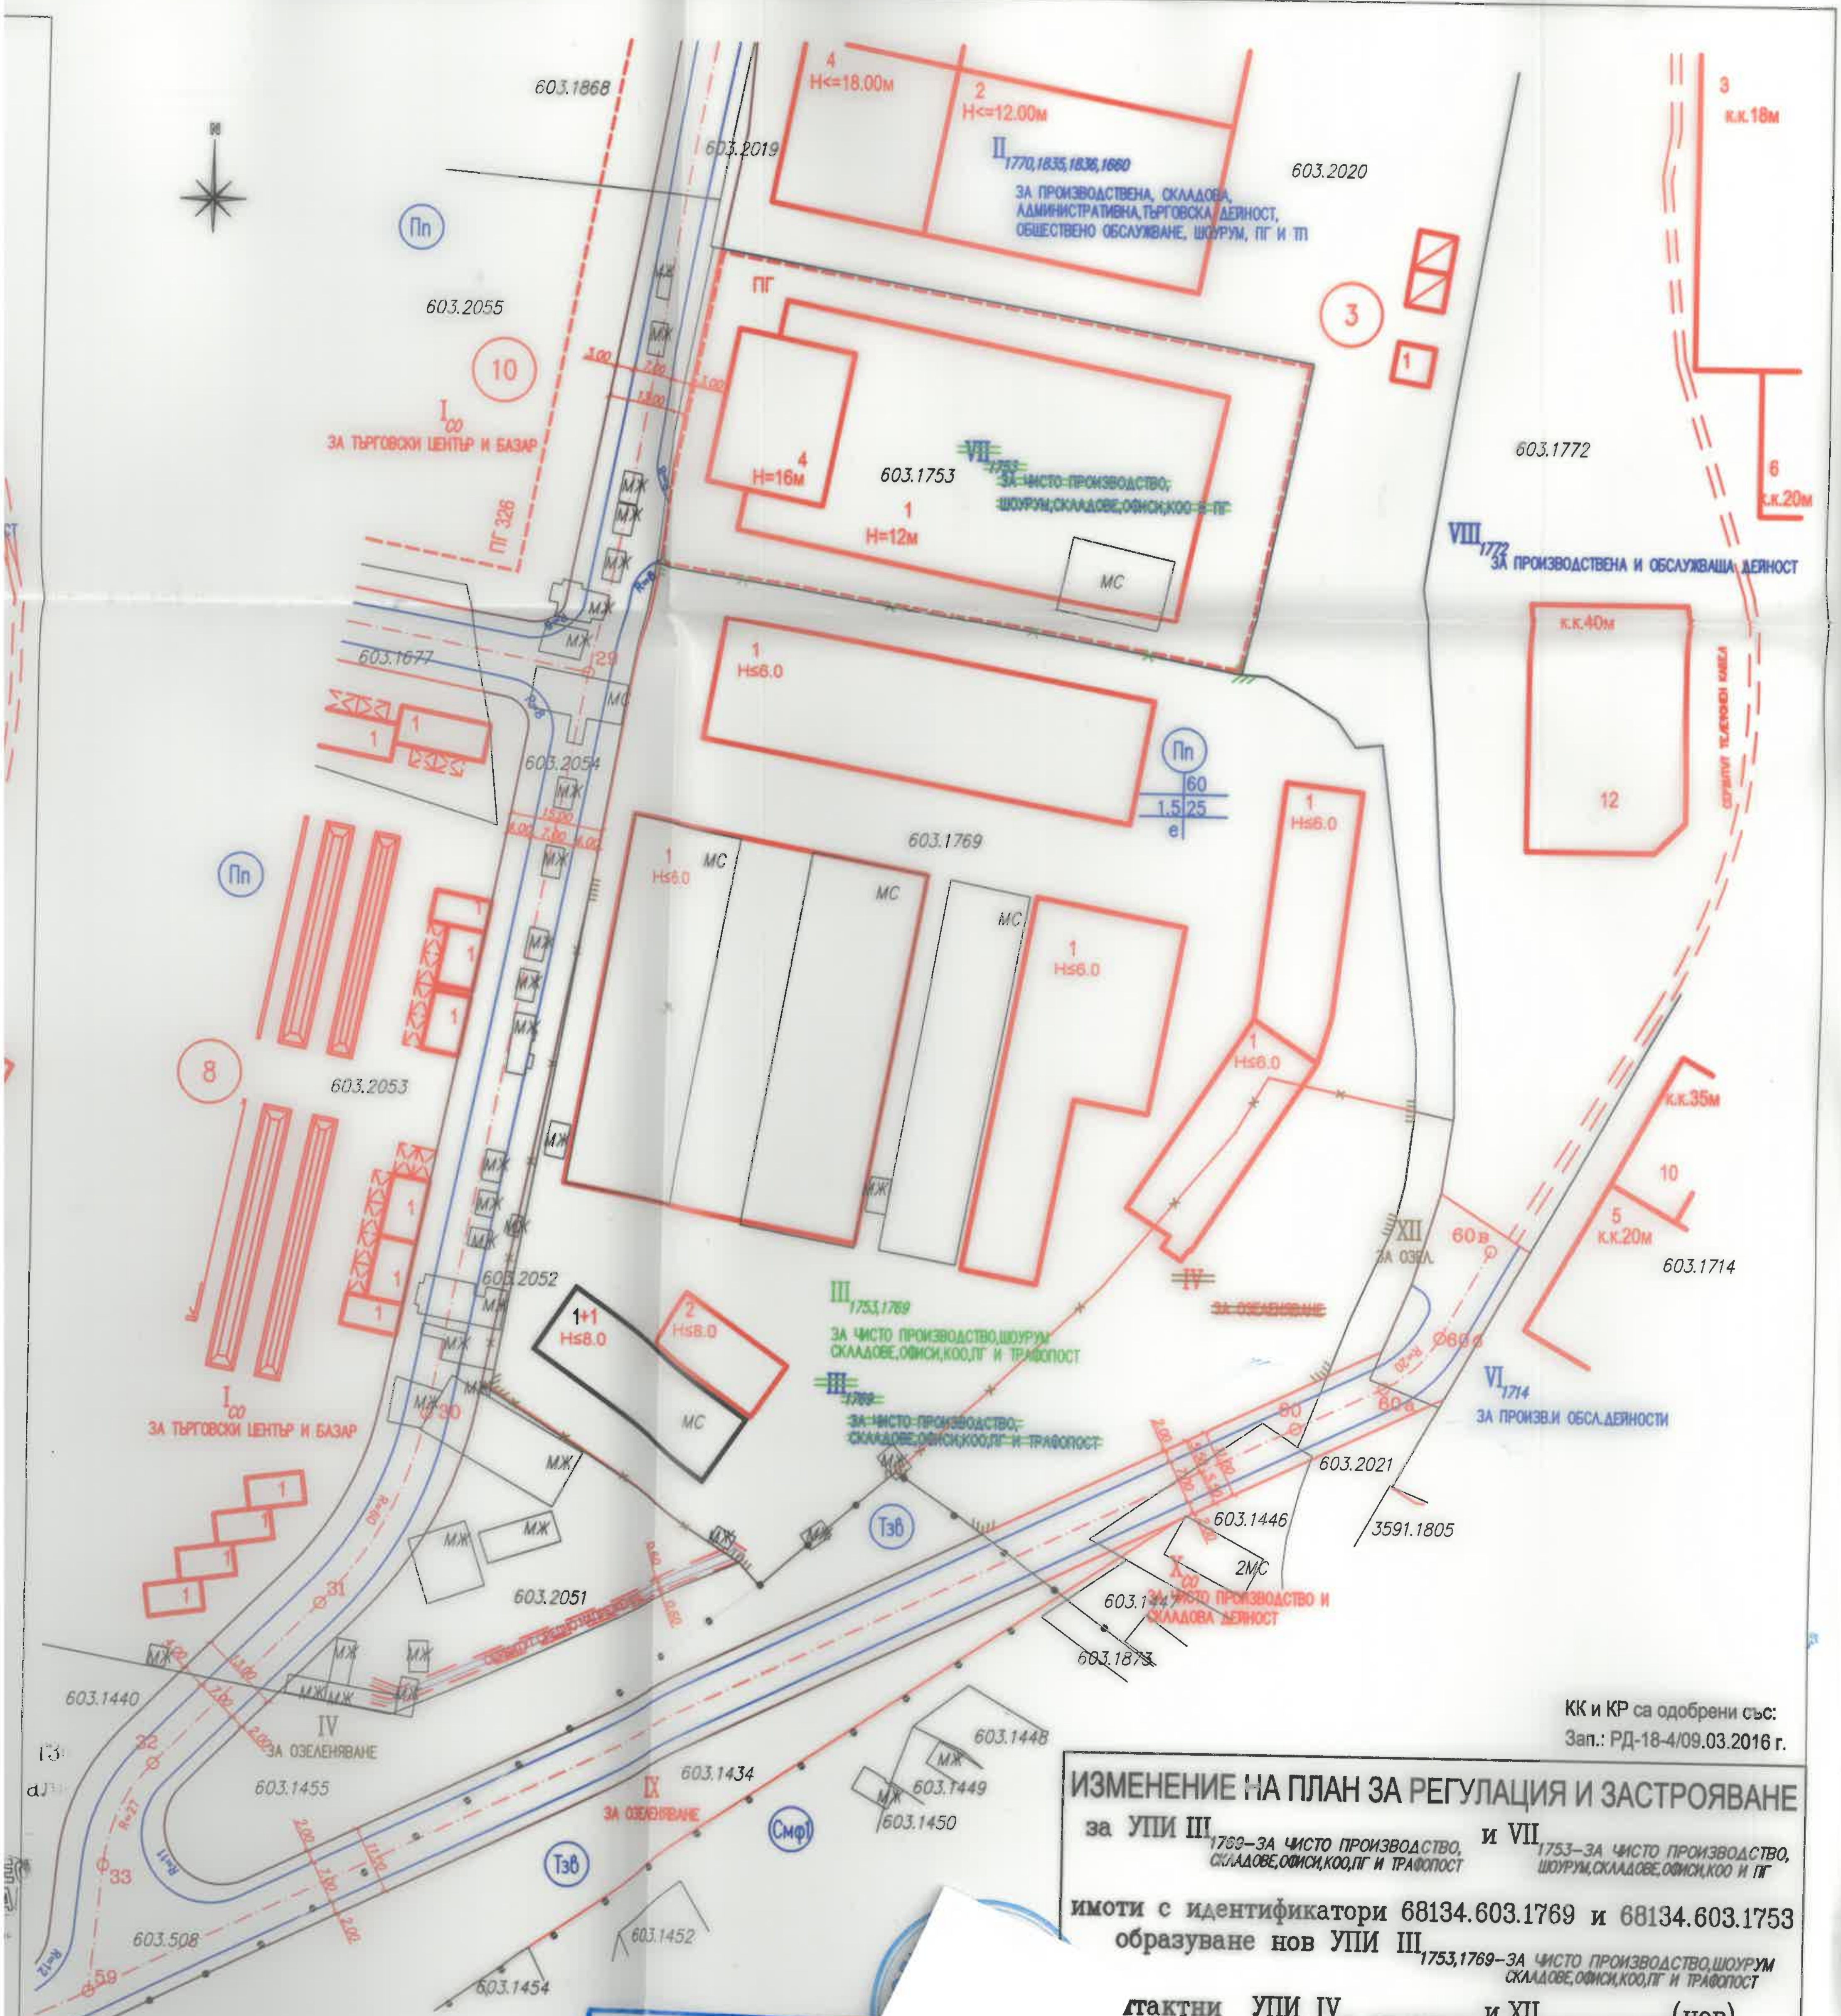

КК и КР са одобрени със:
Зап.: РД-18-4/09.03.2016 г.

ИЗМЕНЕНИЕ НА ПЛАН ЗА РЕГУЛАЦИЯ И ЗАСТРОЯВАНЕ

за УПИ III_{1769}–ЗА ЧИСТО ПРОИЗВОДСТВО, СКЛАДОВЕ,ОФИСИ,КОО,ПГ И ТРАФОПОСТ и VII_{1753}–ЗА ЧИСТО ПРОИЗВОДСТВО, ШОУРУМ,СКЛАДОВЕ,ОФИСИ,КОО И ПГ

имоти с идентификатори 68134.603.1769 и 68134.603.1753
образуване нов УПИ $III_{1753,1769}$–ЗА ЧИСТО ПРОИЗВОДСТВО,ШОУРУМ СКЛАДОВЕ,ОФИСИ,КОО,ПГ И ТРАФОПОСТ

…тактни УПИ $IV_{ЗА\ ОЗЕЛЕНЯВАНЕ}$ и $XII_{ЗА\ ОЗЕЛЕНЯВАНЕ}$(нов)

ИЗМЕНЕНИЕ НА ПЛАН ЗА УЛИЧНА РЕГУЛАЦИЯ

промяна профил на улица ОТ29–ОТ30
кв. 3, местност: ОСЗ Сгуроотвала
р-н Подуяне – СО

СТОЛИЧНА ОБЩИ…
ОДОБРЯВ…
Кмет на СО …
Дата: …

СТОЛИ…
№ …
СВЕРИЛ: …

ПРОЕКТАНТ:

дата 2025г.

арх. Н. Порашикова

ГЕОТЕО САД КАД
София, ул. Отец Паисий 96
Тел: 931 30 17, 813 19 54

ПЛАН 2/2

МАЩАБ 1:1000

ДАТА: Февруари 2025г.