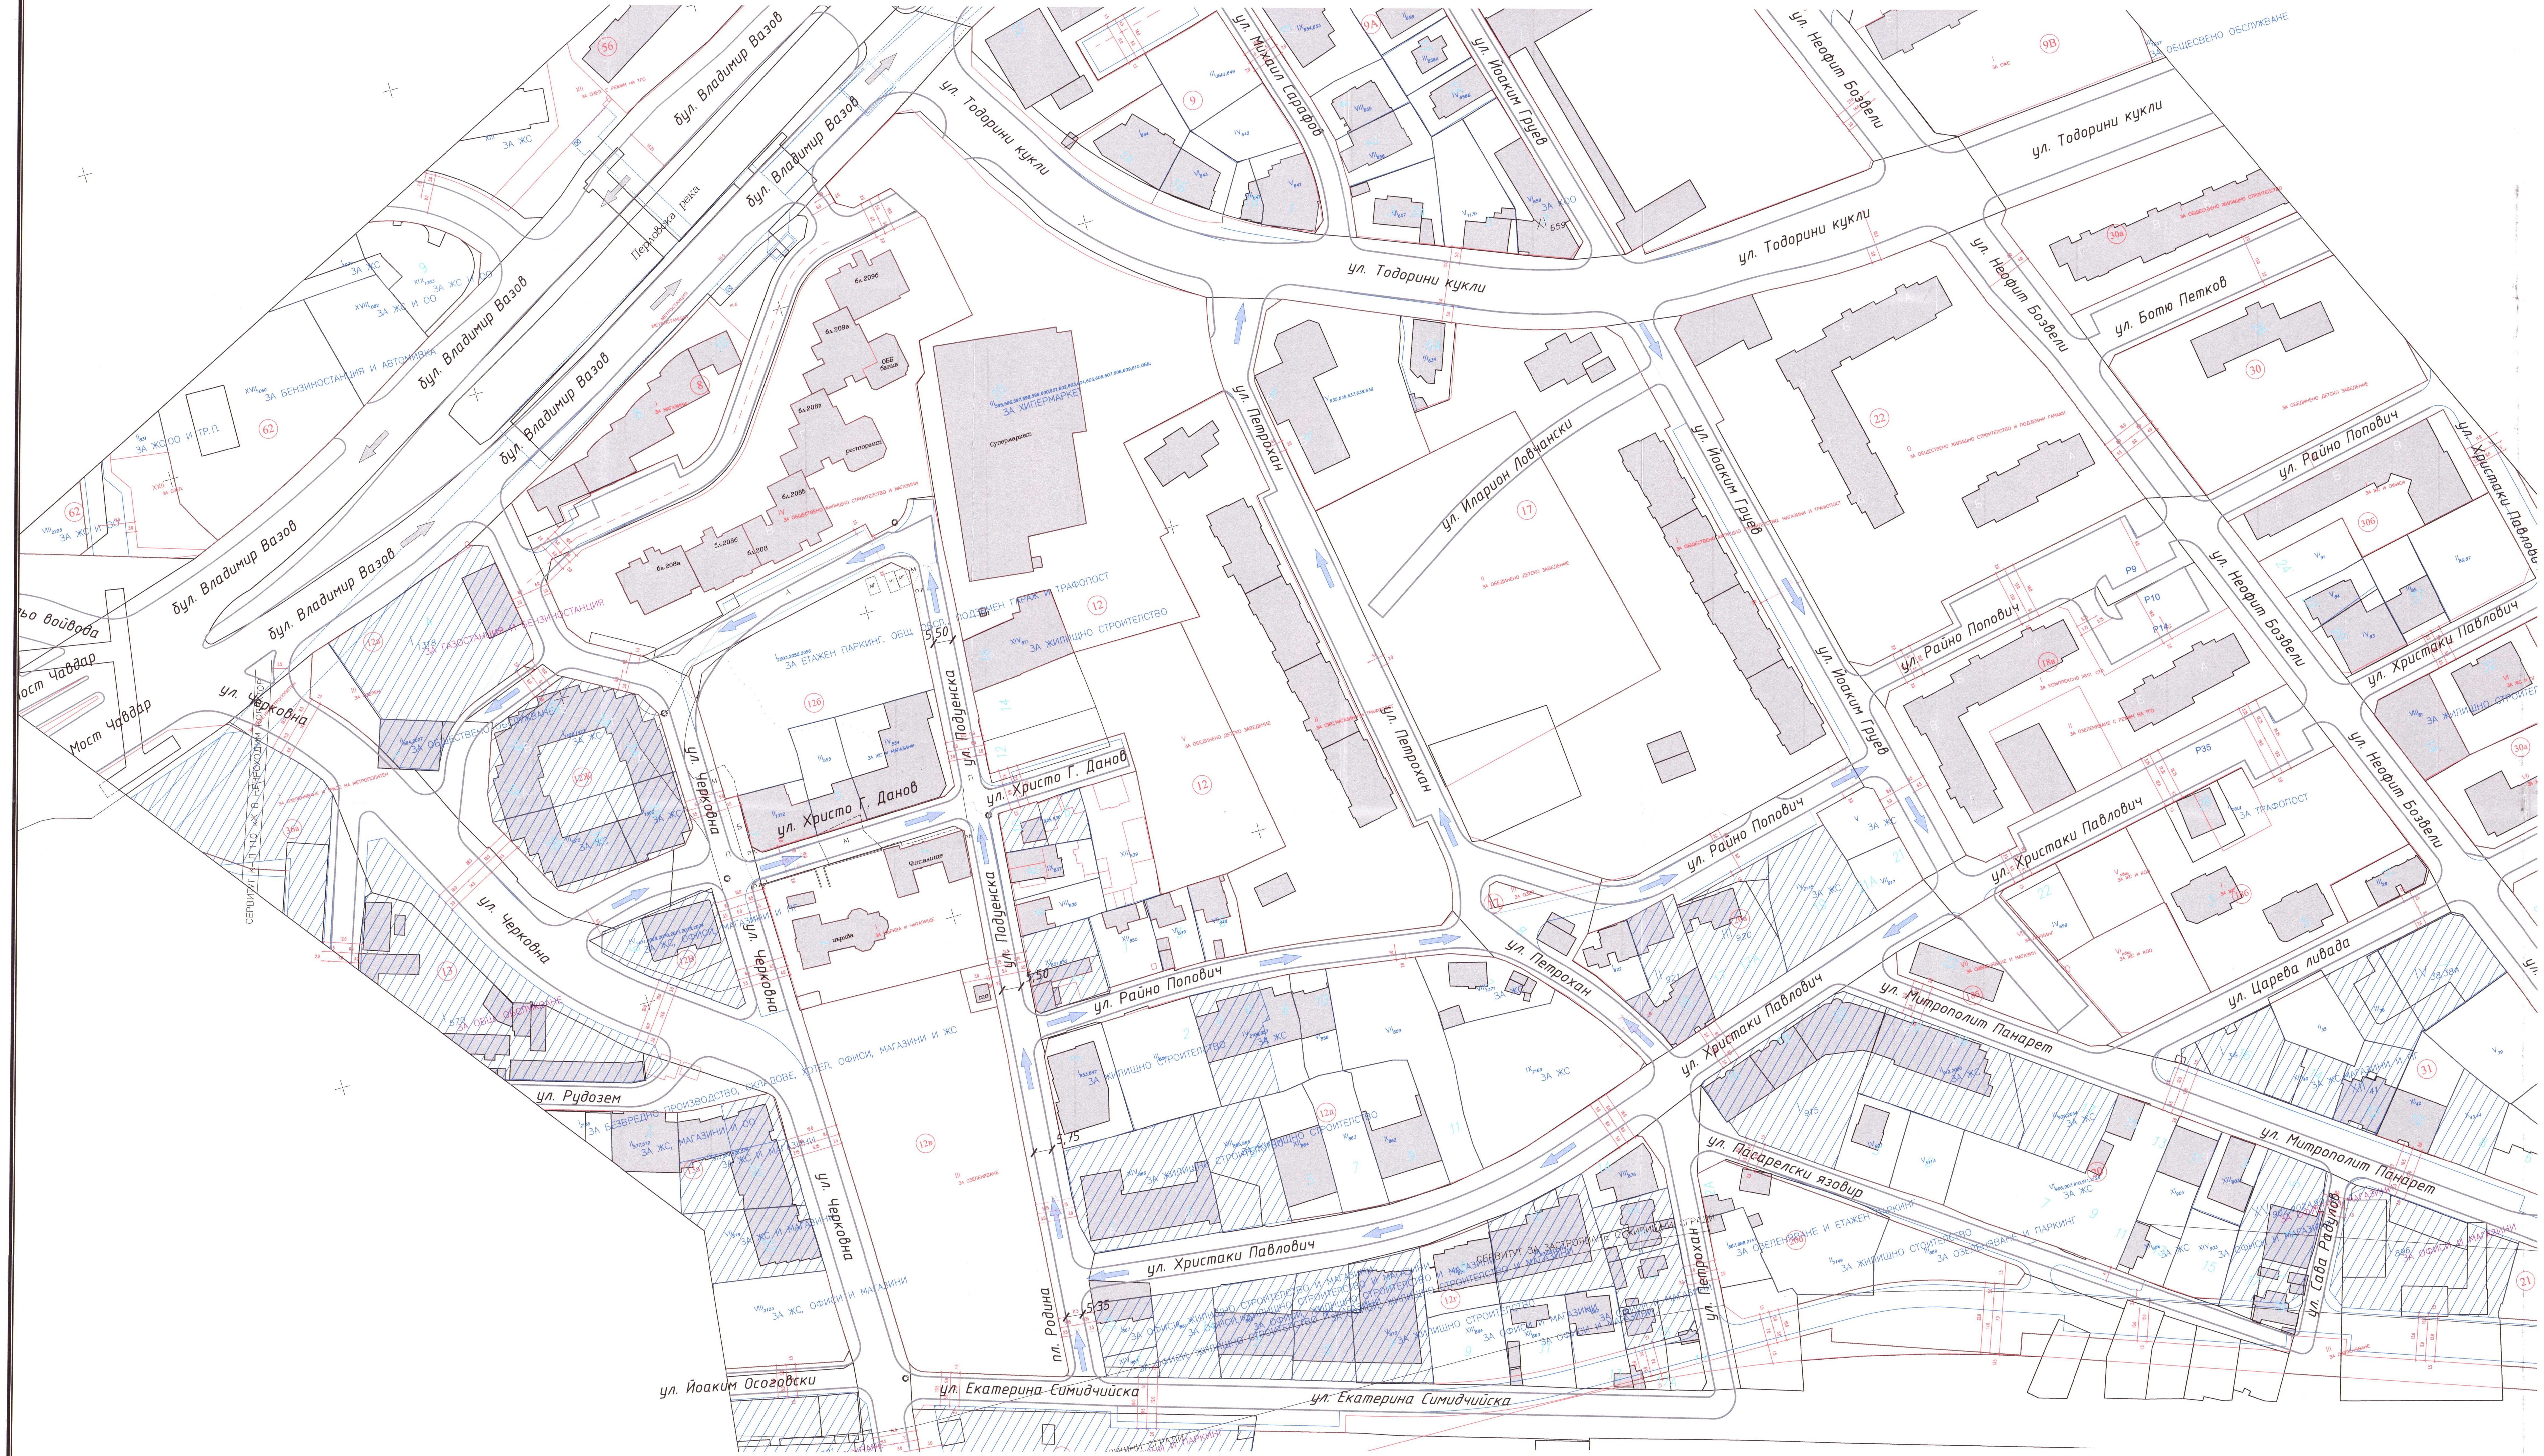

СХЕМА-ПРЕДЛОЖЕНИЕ

ЗА НОВА ПОСТОЯННА ОРГАНИЗАЦИЯ НА ДВИЖЕНИЕТО

М 1:1000

С
И
Ю
З

ЛЕГЕНДА:

- *съществуваща посочност*
- *предложение за еднопосочни улици*

ЗАБЕЛЕЖКА:

Всички улици в разглеждания участък са с широчина 6,00м или повече и са двупосочни.
Изключение прави ул."Подуенска".

ОП „СОФИЯ - ПРОЕКТ“
София 1309, ж.к. Зона Б-19, ул. „Димитър Петков“, бл. 15-Б, вх. Б, ет. 3,
тел.: 02 423 79 99, 02 423 73 52, е-поща: sofiaproekt@gmail.com

ВЪЗЛОЖИТЕЛ:	СТОЛИЧНА ОБЩИНА
ОБЕКТ:	ИЗГОТВЯНЕ НА СХЕМА ЗА ВЪВЕЖДАНЕ НА ЕДНОПОСОЧНО ДВИЖЕНИЕ ПО УЛ."ПОДУЕНСКА", КВ."ПОДУЕНЕ", СО
ЧАСТ:	ПЪТНИ РАБОТИ
ЧЕРТЕЖ:	СХЕМА–ПРЕДЛОЖЕНИЕ ЗА ПОСТОЯННА ОРГАНИЗАЦИЯ НА ДВИЖЕНИЕТО
ИМЕ НА ФАЙЛ:	25094–RP–00–PAT–01–POD–01.DWG

ДЛЪЖНОСТ	ИМЕ И ФАМИЛИЯ	ПОДПИС	КОД:	25094
ПРОЕКТАНТ:	ИНЖ. Т. БЕРБЕРОВА		ФАЗА:	ОП
ПРОЕКТАНТ:			МАЩАБ:	1:1000
Р–Л СЕКТОР:	ИНЖ. ИВ. ИВАНОВА		ЧЕРТЕЖ No:	1 ОТ ОБЩО 1
Р–Л АТЕЛИЕ:	ИНЖ. Е. РОМАНОВА		ЛИСТ No:	1 ОТ ОБЩО 1
ГЛАВЕН ИНЖЕНЕР:	ИНЖ. Л. ПЕНЕВА		РЕДАКЦИЯ:	0
ДИРЕКТОР:	ИНЖ. Р. НАУМОВА		ДАТА:	М. 11. 2025 Г.

инж. ТАМАРА КРЪСТЕВА БЕРБЕРОВА
ВАЖИ С ВАЛИДНО УДОСТОВЕРЕНИЕ ЗА ППП ЗА ТЕКУЩАТА ГОДИНА

5094–RP–00–PAT–01–POD–01.dwg