Чертеж: ПУП-ИПР И ИПУР

М 1:500

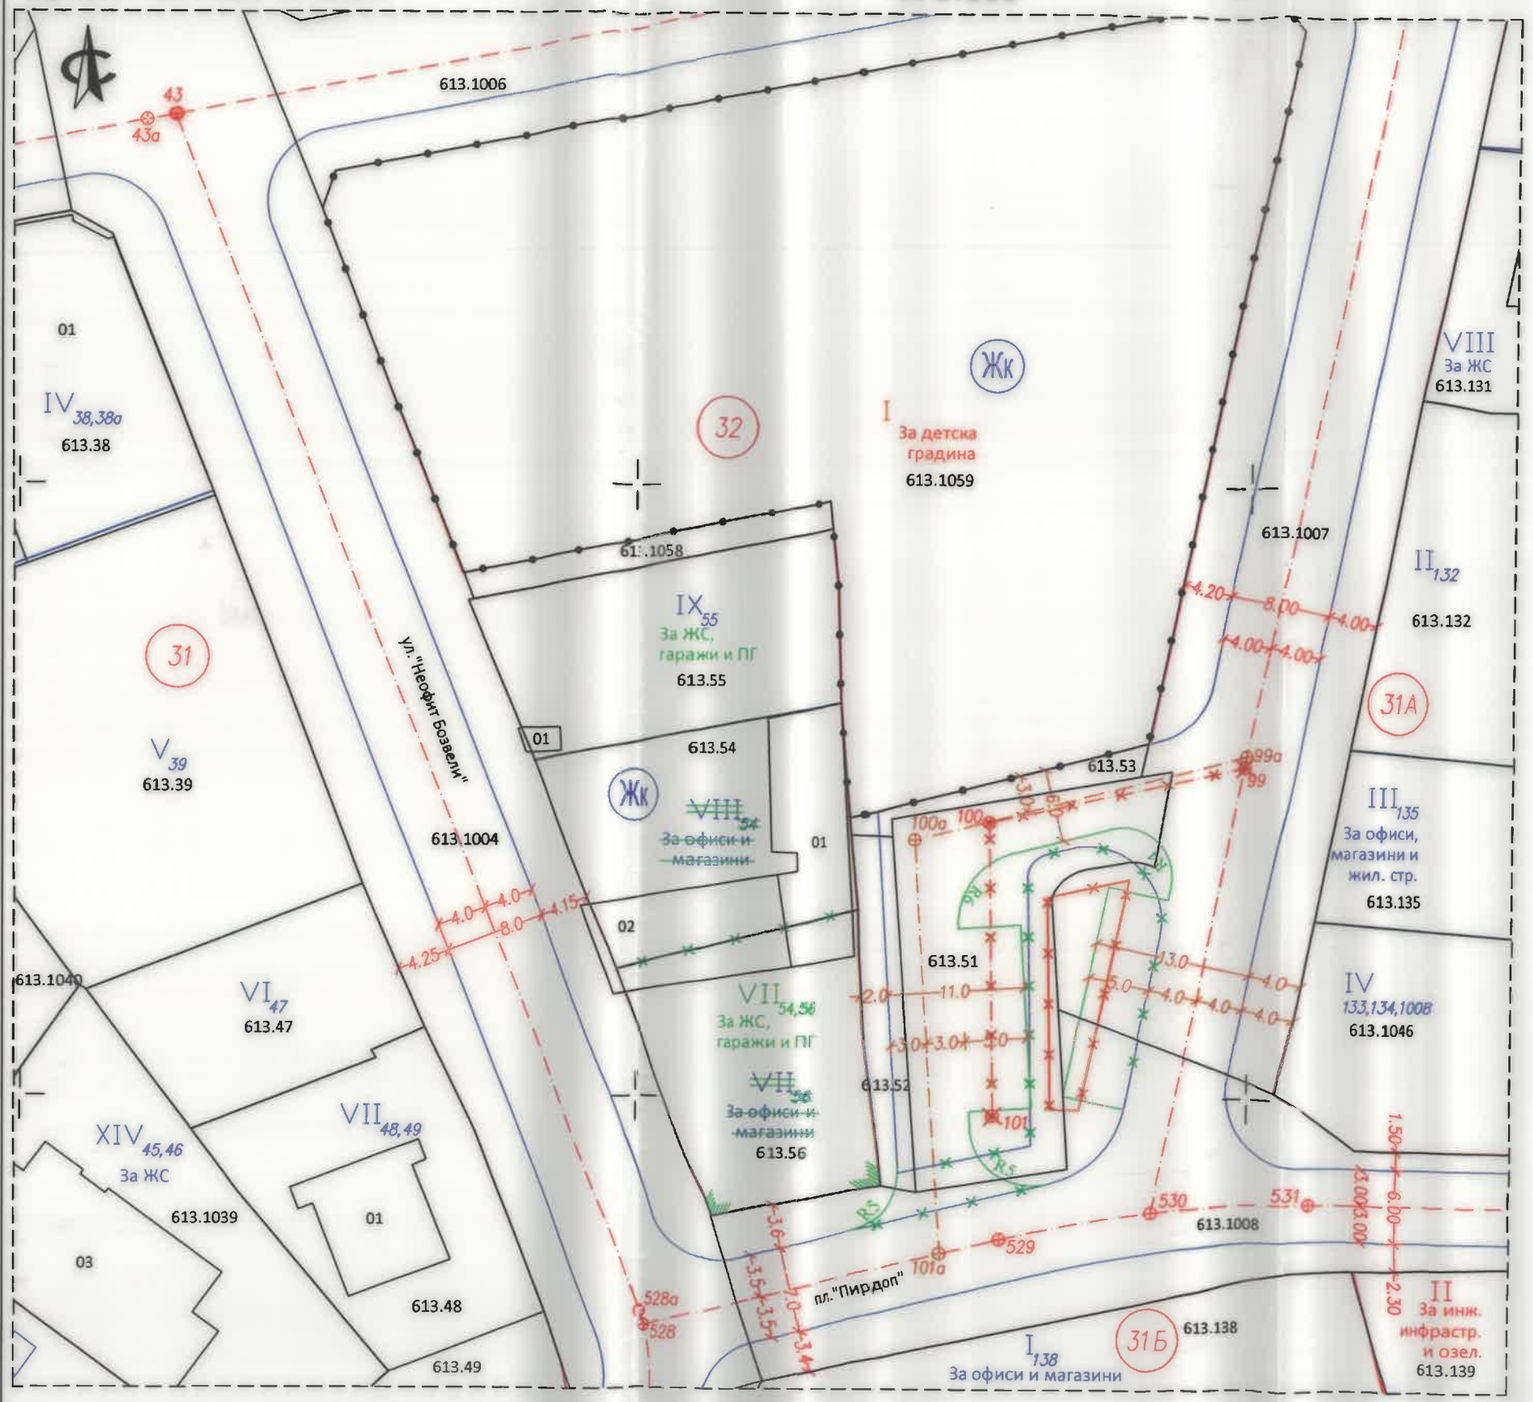

Номер кв.	Номер УПИ	Площ на УПИ [кв.м.]	
		преди изменението	след изменението
32	VII	375	781
	VIII	406	-
	IX	396	396
32А	XII	-	40

ЛЕГЕНДА :

кадастрална карта

действащ регулационен план

изменение на план за регулация

- Кадастралната карта е одобрена със Заповед № РД-18-4/09.03.2016 г. на Изпълнителен директор на АГКК;
- ПУП е одобрен с Решение № 325 по Протокол № 42 / 27.06.2013г. на СОС
- ПУП е одобрен със Заповед №РД-09-50-11/17.07.2015г. на гл.арх. на район "Подуяне
- ПУП е одобрен със Заповед РА50-570/13.06.2022г. от ГЛАВЕН АРХИТЕКТ НА СОФИЯ

1 Обект:

ПУП– ИЗМЕНЕНИЕ НА ПЛАН ЗА РЕГУЛАЦИЯ (ИПР) за УПИ IX–55 (ПИ 68134.613.55) и образуване на нов УПИ IX–55 "За жил.стр., гаражи и ПГ"; за УПИ VII–56 "За офиси и магазини" и УПИ VIII–54 "За офиси и магазини" (ПИ 68134.613.56 и ПИ 68134.613.54) и образуване на нов УПИ VII–54,56 "За жил.стр., гаражи и ПГ"; ПУП– ИЗМЕНЕНИЕ НА ПЛАН ЗА ЗАСТРОЯВАНЕ (ИПЗ) и РУП за нов УПИ IX–55 "За жил.стр., гаражи и ПГ", нов УПИ VII–54,56 "За жил.стр., гаражи и ПГ" и УПИ I "За детска градина"; ПУП– ИЗМЕНЕНИЕ НА ПЛАН ЗА УЛИЧНА РЕГУЛАЦИЯ (ИПУР) от о.т.99 през о.т.100 до о.т.101 и от о.т.528 до о.т.529, кв.32, м."Сухата река–запад", район Подуяне, град София

Фаза:	Оконч.проект	Мащаб:	1:500

Коорд. система БГС 2005, Височинна система Балтийска

2 Проектант: инж. Деян Деянов

Лого

mail:dean_84@abv.bg

Телефон: +359 889393343

3 Съгласували:

арх. Димитър Попов

Дата:	01.2026г.	Чертеж №:	/05

4 Ревизия	Основание
01	Протокол ЕС-Г-Ч/20.01.2026 т.14
02	
03	

5 Одобряващи и съгласуващи органи:

СТОЛИЧНА ОБЩ

ОДОБРЯВА

Кмет на СО .....

Дата:.....

СТОЛИЧНА ОБЩИНА

ОДОБРЕН

СЪС ЗАПОВЕД

СЗ/26-РД /20 26 г.

СЕКРЕТ:.....

6 Инв

НГПР-София https://.nag.sofia.bg
№Към САГ25-ГР00-1770-[8]
27.08.2025
09.03.2026
Код за достъп:
X5Q983VC4BV