ПОДРОБЕН УСТРОЙСТВЕН ПЛАН - ИЗМЕНЕНИЕ НА ПЛАН ЗА РЕГУЛАЦИЯ И ЗАСТРОЯВАНЕ (ИПРЗ) за УПИ VI-23 "за безвредно производство, складове и офиси" (ПИ с идентификатор по КККР 68134.605.1358) **- отреждането му в НОВ УПИ VI-1358 "за ЖС"** от кв. 15А, м. "НПЗ ХАДЖИ ДИМИТЪР", р-н "ПОДУЯНЕ", СО

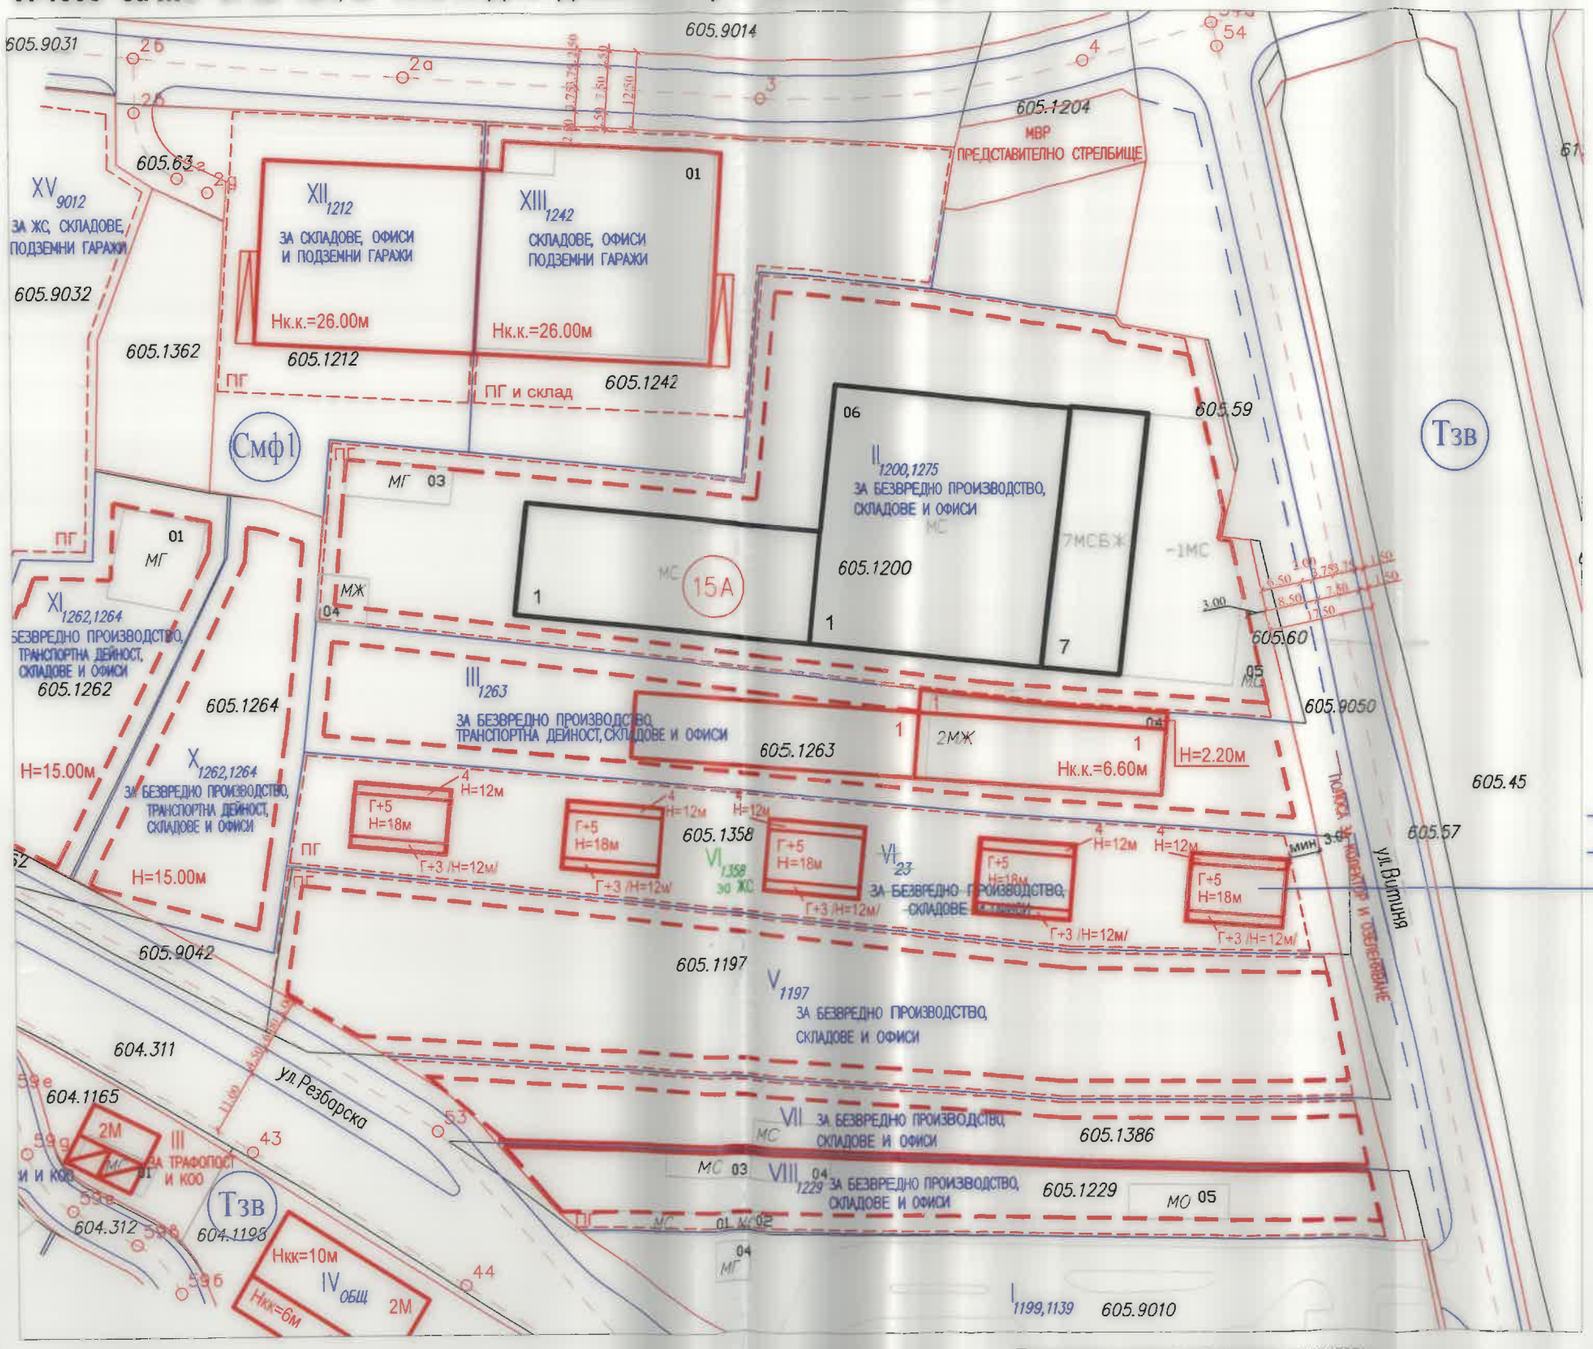

Смф1	
26	40%
2.0	40%
е	

1. Кадастрална карта, одобрена със Заповед № РД-18-4 от 09.03.2016 г. издадена от ИЗПЪЛНИТЕЛЕН ДИРЕКТОР НА АГКК
2. ДЕЙСТВАЩ ПУП, одобрен със Заповед № РД-09-50-361/28.03.2006 г. от Главен архитект на София; Заповед № РД-09-50-785/31.05.2010 г. от Главен архитект на СО и Заповед № РПД17-РА50-8/20.07.2017г. на Главен архитект на район Подуяне;
3. ВИЗА за проектиране за УПИ III-1263 от дата 29.01.2020г. на Главния архитект на район "Подуяне"

Постигнати с плана устройствени показатели

Номер на квартал	Номер на поземлен имот и / или УПИ	Устойствена зона	Поземлен имот с установено предназначение	Етажност (височина в м) задължителна	максимална	възмажна "от - до"	Градоустройствени параметри плътност на застрояване	К инт	минимална озеленена площ	Начин на застрояване Свободно - е	Свързано в два съседни имота - д	Свързано - с
15а	VI-1358	Смф1	за ЖС		18.0		40%	2.0	40%	●		

Чертеж: ПУП - ИЗМЕНЕНИЕ НА ПЛАН ЗА РЕГУЛАЦИЯ И ЗАСТРОЯВАНЕ /ИПРЗ/

1 Обект:

ПОДРОБЕН УСТРОЙСТВЕН ПЛАН - ИЗМЕНЕНИЕ НА ПЛАН ЗА РЕГУЛАЦИЯ И ЗАСТРОЯВАНЕ (ИПРЗ) за **УПИ VI-23 "за безвредно производство, складове и офиси"** (ПИ с идентификатор по КККР 68134.605.1358) **- отреждането му в НОВ УПИ VI-1358 "за ЖС"** от кв. 15А, м. "НПЗ ХАДЖИ ДИМИТЪР", р-н "ПОДУЯНЕ", СО

Фаза:	ПУП	Мащаб:	1000

Коорд. система БГС 2005, Височинна система Балтийска

2 Проектант:

Лого | mail: | Телефон:

3 Съгласували: | Подпис:

Дата:	04.2026г.	Чертеж №:	03/03

4 Ревизия	Основание
01	
02	
03	

5 Одобряващи и съгласуващи орга

6 И

НГПР-София https://.nag...
№Към САГ24-ГР00-2331-[...]
24.10.2024
27.04.2026
Код за достъп:
XAWB93VBR63