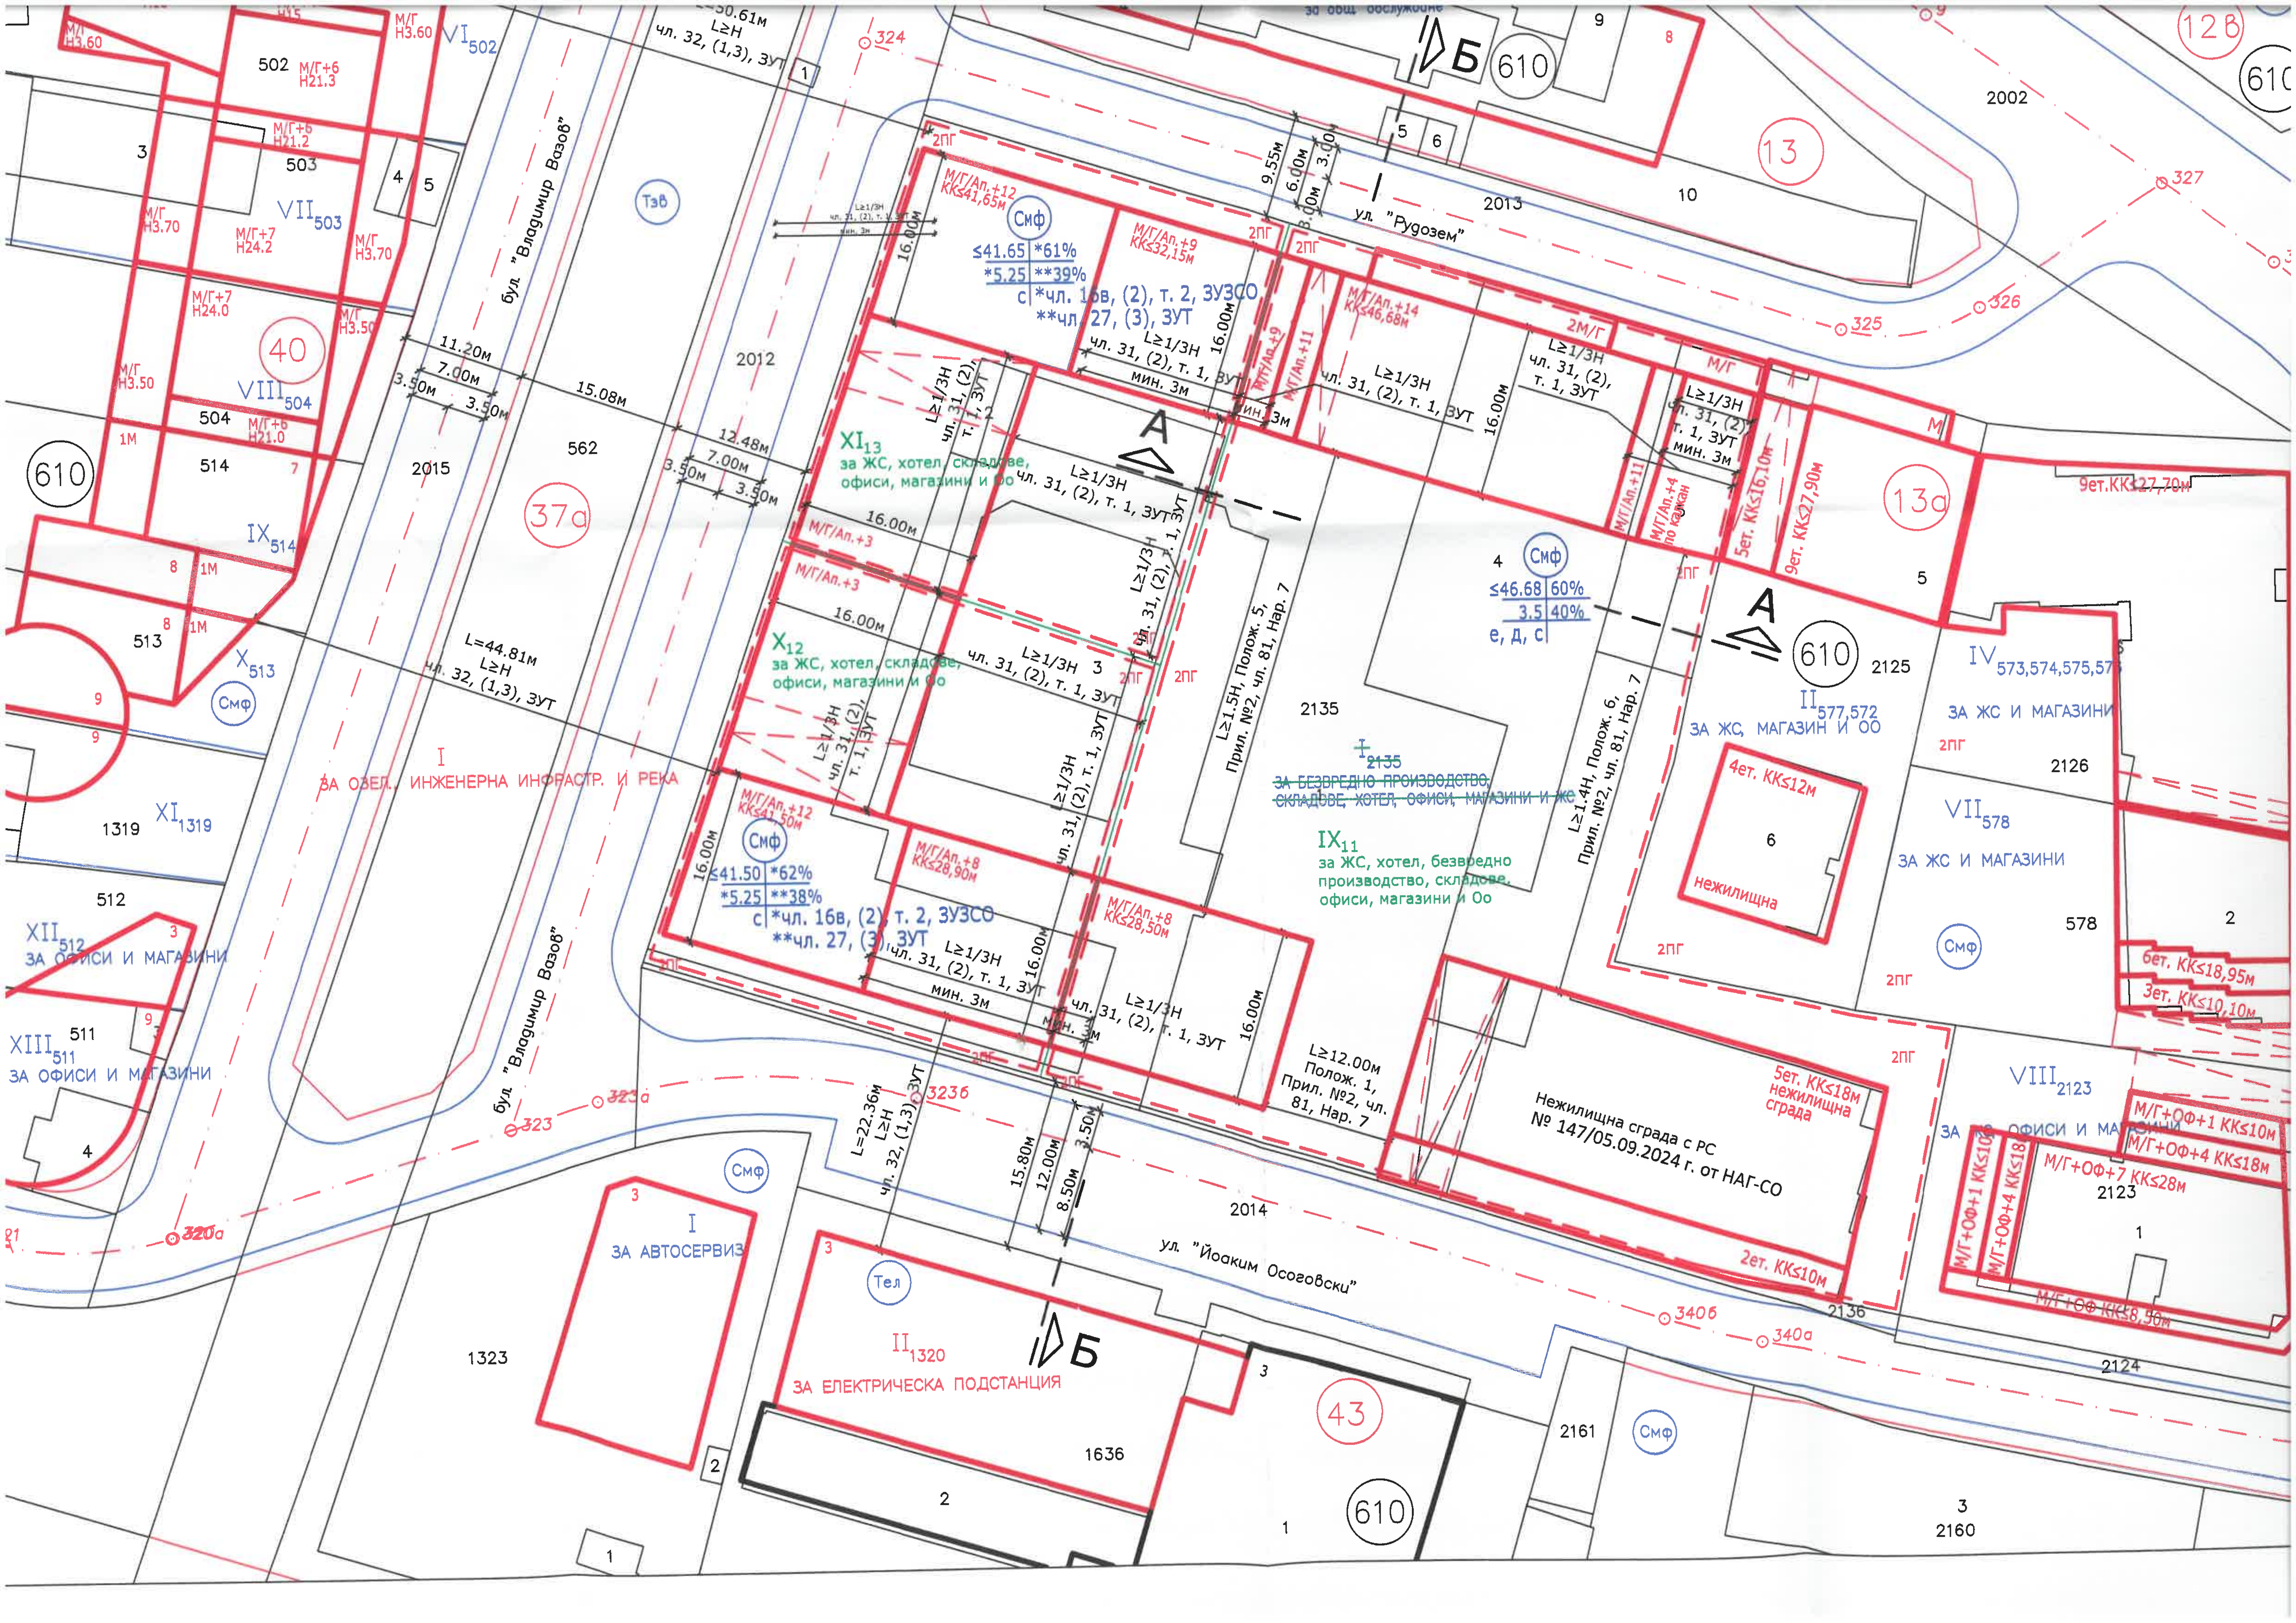
бул. "Владимир Вазов"
ул. "Рудозем"
ул. "Йоаким Осоговски"
XI13
за ЖС, хотел, складове, офиси, магазини и Оо
X12
за ЖС, хотел, складове, офиси, магазини и Оо
IX11
за ЖС, хотел, безвредно производство, складове, офиси, магазини и Оо
Смф
≤41.65 *61%
*5.25 **39%
с *чл. 16в, (2), т. 2, ЗУЗСО
**чл. 27, (3), ЗУТ
≤41.50 *62%
*5.25 **38%
с *чл. 16в, (2), т. 2, ЗУЗСО
**чл. 27, (3), ЗУТ
≤46.68 60%
3.5 40%
е, д, с
L≥1/3H
чл. 31, (2), т. 1, ЗУТ
мин. 3м
L≥1.5H, Полож. 5, Прил. №2, чл. 81, Нар. 7
L≥1.4H, Полож. 6, Прил. №2, чл. 81, Нар. 7
L≥12.00м Полож. 1, Прил. №2, чл. 81, Нар. 7
L=44.81м L≥H чл. 32, (1,3), ЗУТ
L=22.36м L≥H чл. 32, (1,3), ЗУТ
I
ЗА ОЗЕЛ., ИНЖЕНЕРНА ИНФРАСТР. И РЕКА
II577,572
ЗА ЖС, МАГАЗИН И ОО
IV573,574,575,57
ЗА ЖС И МАГАЗИНИ
VII578
ЗА ЖС И МАГАЗИНИ
VIII2123
ЗА ОФИСИ И МАГАЗИНИ
XII512
ЗА ОФИСИ И МАГАЗИНИ
XIII511
ЗА ОФИСИ И МАГАЗИНИ
I
ЗА АВТОСЕРВИЗ
II1320
ЗА ЕЛЕКТРИЧЕСКА ПОДСТАНЦИЯ
Нежилищна сграда с РС № 147/05.09.2024 г. от НАГ-СО
4ет. КК≤12м
нежилищна
5ет. КК≤18м нежилищна сграда
2ет. КК≤10м
9ет. КК≤27,90м
5ет. КК≤16,10м
6ет. КК≤18,95м
3ет. КК≤10,10м
М/Г+ОФ+1 КК≤10м
М/Г+ОФ+4 КК≤18м
М/Г+ОФ+7 КК≤28м
М/Г/Ап.+12 КК≤41,65м
М/Г/Ап.+9 КК≤32,15м
М/Г/Ап.+14 КК≤46,68м
М/Г/Ап.+12 КК≤41,50м
М/Г/Ап.+8 КК≤28,90м
М/Г/Ап.+8 КК≤28,50м
610
13
13а
37а
40
43
2012
2013
2014
2015
2135
2125
2126
2123
2136
2124
2161
2160
2002
1319
1323
1636
562
А
Б