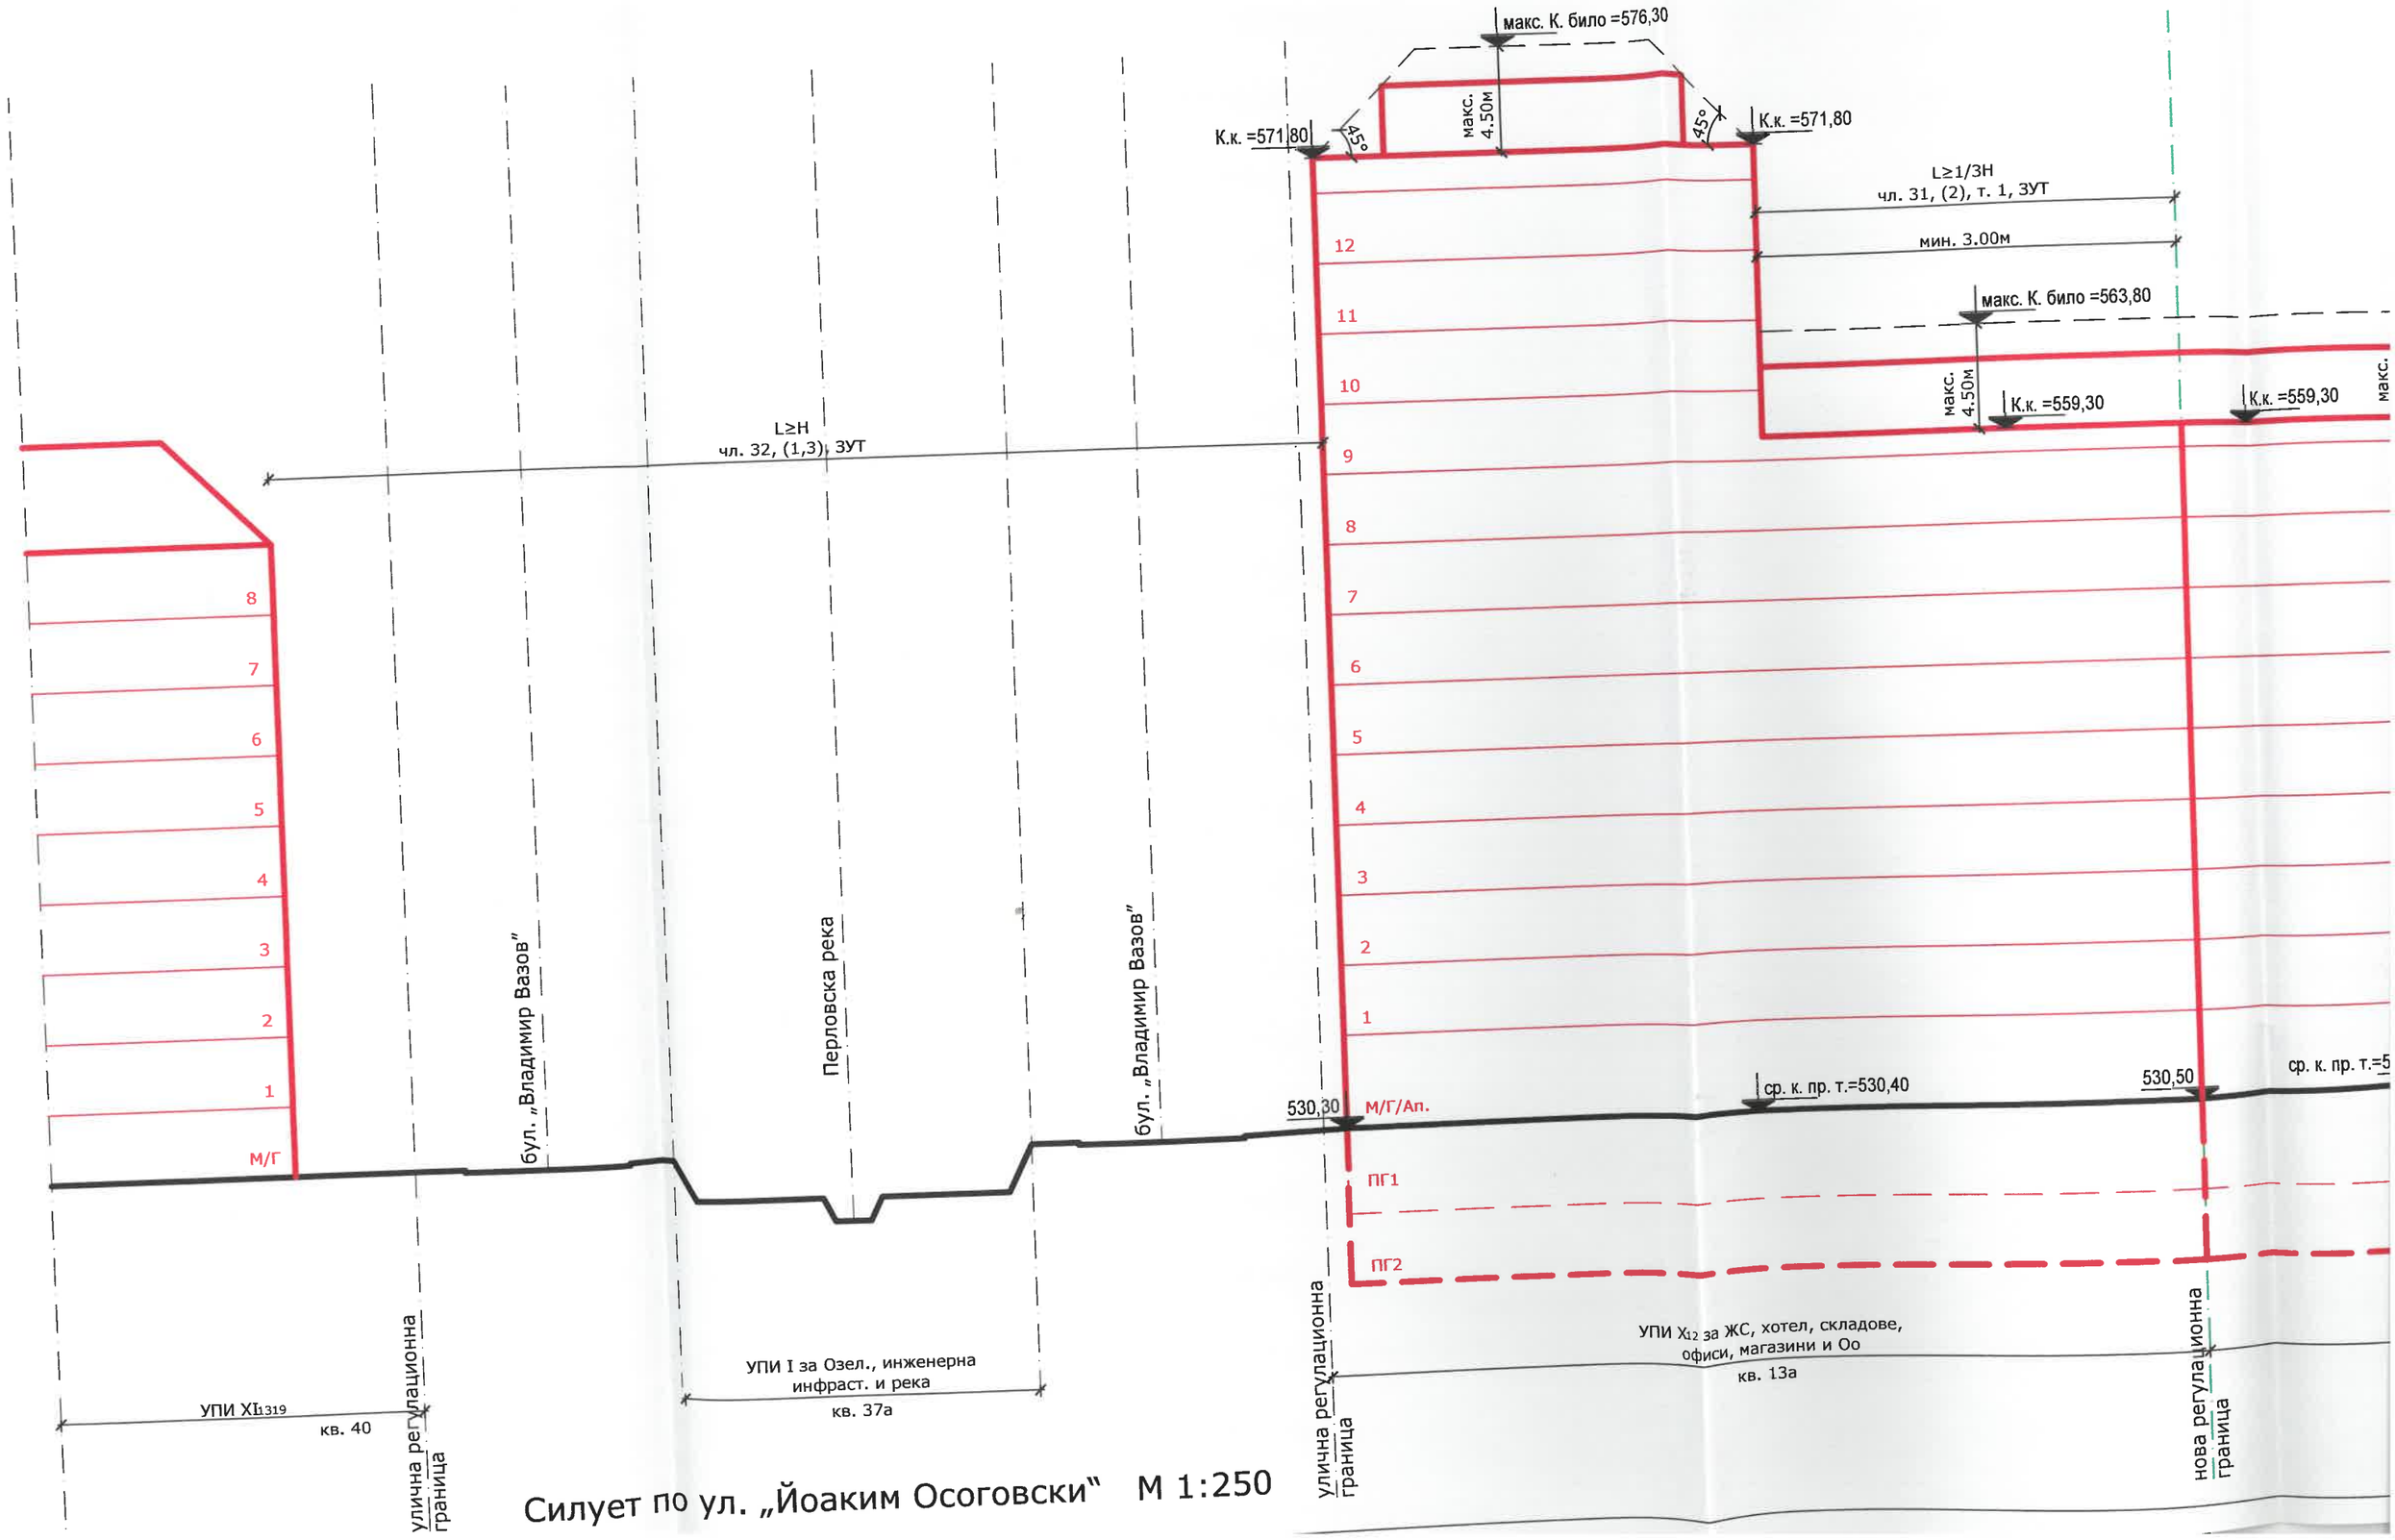

Силует по ул. „Йоаким Осоговски" М 1:250